

Утверждена

(наименование документа об утверждении, включая

наименования органов государственной власти или


органов местного самоуправления, принявших  
решение об утверждении схемы или подписавших  
соглашение о перераспределении земельных  
участков)

от \_\_\_\_\_ № \_\_\_\_\_

Схема расположения земельного участка или земельных участков  
на кадастровом плане территории

| Условный номер земельного участка: 35:23:0202054:3У1 |               |            |
|------------------------------------------------------|---------------|------------|
| Площадь земельного участка: 1987 кв.м.               |               |            |
| Обозначение<br>характерных точек<br>границ           | Координаты, м |            |
|                                                      | X             | Y          |
| 1                                                    | 2             | 3          |
| 1                                                    | 360396.77     | 2248858.73 |
| 2                                                    | 360399.93     | 2248816.62 |
| 3                                                    | 360445.15     | 2248824.21 |
| 4                                                    | 360445.15     | 2248824.23 |
| 5                                                    | 360445.04     | 2248824.22 |
| 6                                                    | 360447.84     | 2248864.65 |
| 7                                                    | 360447.96     | 2248864.67 |
| 8                                                    | 360447.96     | 2248864.70 |

Кадастровый квартал: 35:23:0202054  
Система координат: МСК-35, зона 2

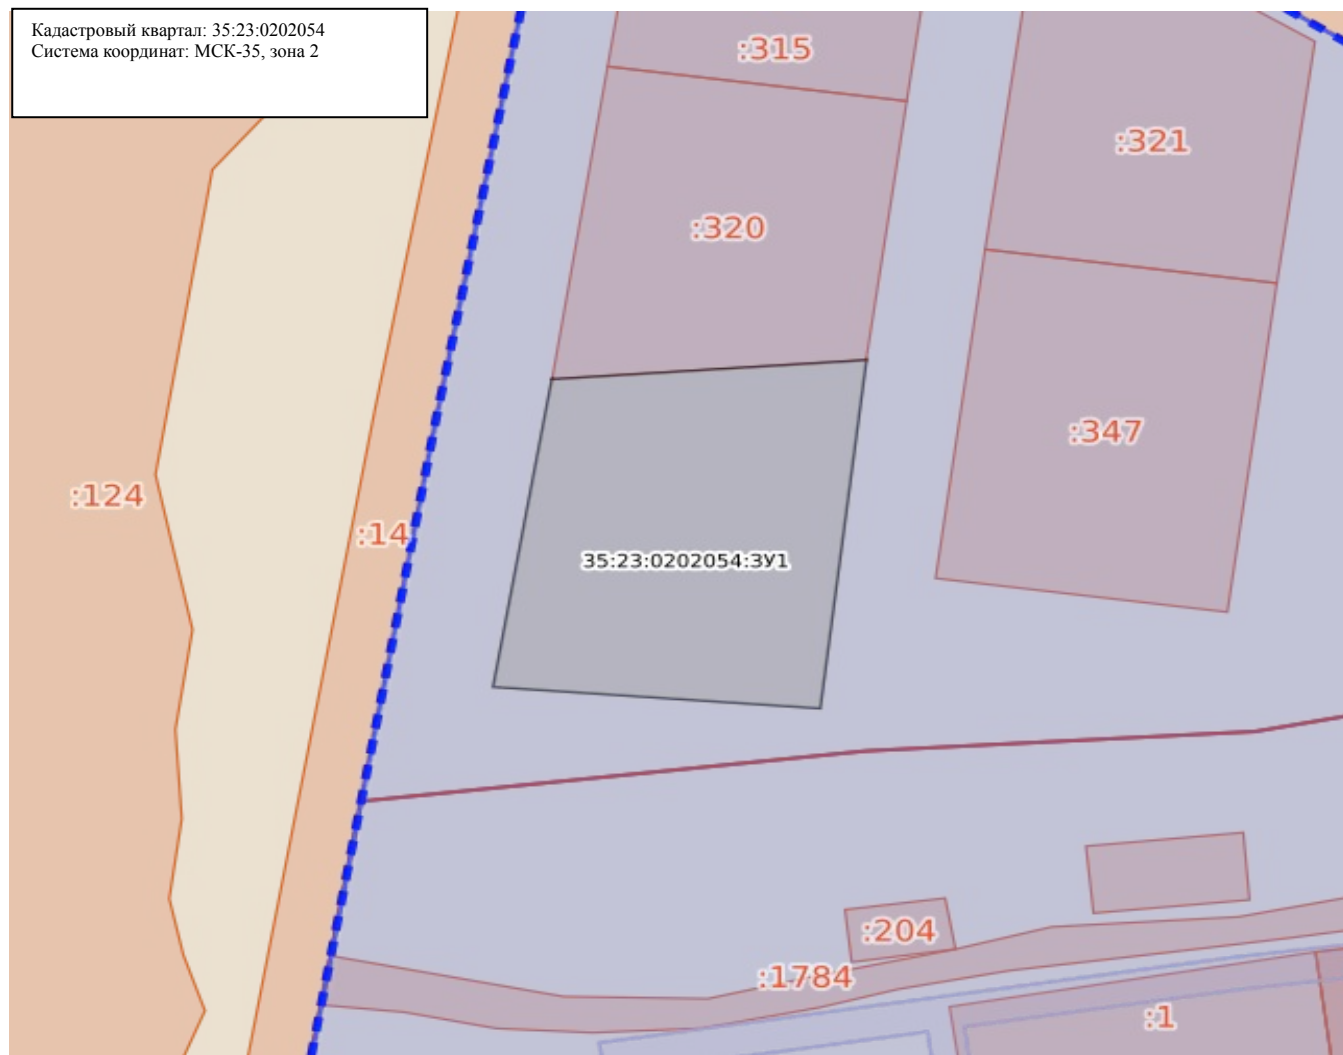

Масштаб: 1:900

#### Условные обозначения:

|  |                                                   |  |   |
|--|---------------------------------------------------|--|---|
|  | Государственная граница Российской Федерации      |  | Территория опережающего развития                                                                                 |
|  | Границы между субъектами Российской Федерации     |  | Зоны территориального развития Российской Федерации                                                              |
|  | Границы муниципальных образований                 |  | Игровая зона   |
|  | Границы населённых пунктов                        |  | Лесничество   |
|  | Кадастровые кварталы                              |  | Утвержденный проект межевания территории                                                                         |
|  | Сооружения                                        |  | Границы территории, в отношении которой устанавливается публичный сервитут                                       |
|  | Объекты незавершенного строительства              |  | Байкальская природная территория и ее экологические зоны                                                         |
|  | Здания                                            |  | Территория, в отношении которой принято решение о резервировании земель для государственных и муниципальных нужд |
|  | Земельные участки                                 |  | Образуемые ЗУ   |
|  | Зоны с особыми условиями использования территории |  |   |
|  | Территориальная зона                              |  |   |
|  | Территория объекта культурного наследия           |  |   |
|  | Особо охраняемая природная территория             |  |   |
|  | Особая экономическая зона                         |  |   |
|  | Охотничьи угодья                                  |  |   |