

Утверждена

от _____ г. № _____


Схема расположения земельного участка или земельных участков на кадастровом плане территории

Условный номер земельного участка: 35:23:0202053:ЗУ1

Площадь земельного участка : 1500 кв.м.

(указывается проектная площадь образуемого земельного участка, вычисленная с использованием технологических и программных средств, в том числе размещенных на официальном сайте федерального органа исполнительной власти, уполномоченного Правительством Российской Федерации на осуществление государственного кадастрового учета, государственной регистрации прав, ведение Единого государственного реестра недвижимости и предоставление сведений, содержащихся в Едином государственном реестре недвижимости, в информационно-телекоммуникационной сети "Интернет" (далее - официальный сайт), с округлением до 1 квадратного метра.

Указанное значение площади земельного участка может быть уточнено при проведении кадастровых работ не более чем на десять процентов)

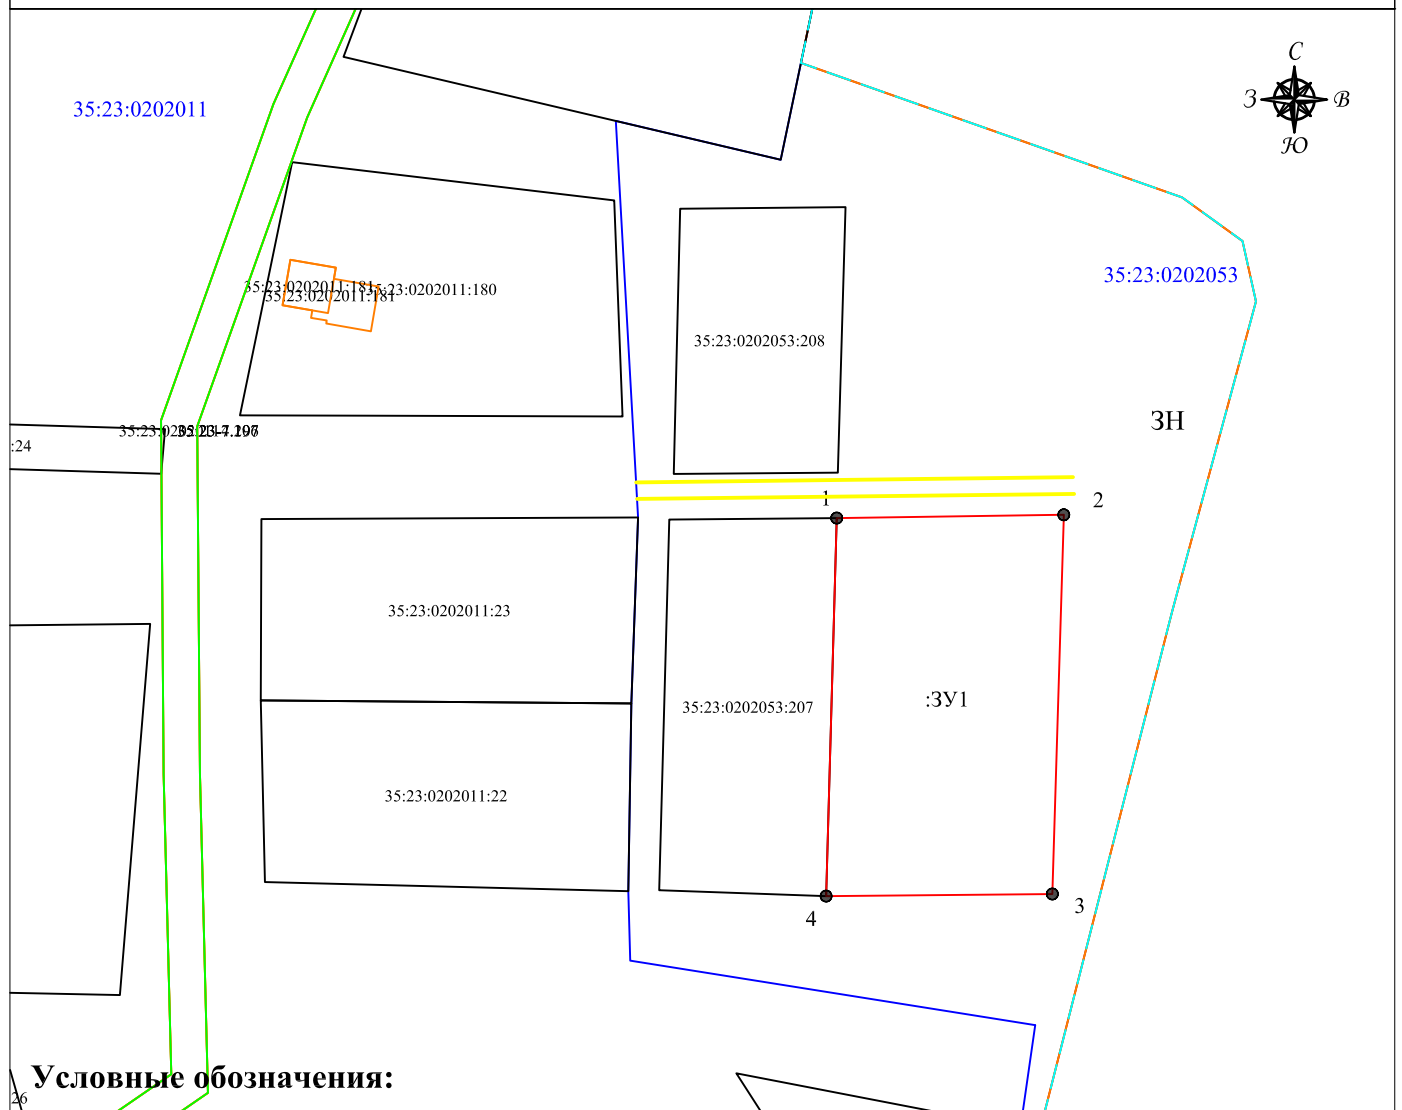

Условные обозначения:

35:23:0202011 - номер кадастрового квартала

— граница кадастрового квартала

— вновь образованная часть границы, сведения о которой достаточны для определения ее местоположения

— существующая часть границы, сведения о которой достаточны для определения ее местоположения

35:23:0202011:180 - обозначение объекта капитального строительства

— граница территориальной зоны ЗН

— обозначение доступа

35:23:0202011:22 - обозначение земельного участка, сведения о котором содержатся в ЕГРН

:ЗУ1 - обозначение образуемого земельного участка

Масштаб 1:1000

Система координат: МСК 35, 2 зона

**Схема расположения земельного участка или земельных участков на
кадастровом плане территории**

Условный номер земельного участка 35:23:0202053:ЗУ1			<u>Лист 2</u>
Площадь земельного участка			<u>1500м²</u>
Обозначение характерных точек границы	Координаты, м		
	X	Y	
1	2	3	
1	366851,37	2248314,57	
2	366851,80	2248344,60	
3	366801,65	2248343,09	
4	366801,37	2248313,17	
1	366851,37	2248314,57	