



АДМИНИСТРАЦИЯ ШЕКСНИНСКОГО МУНИЦИПАЛЬНОГО РАЙОНА

ПОСТАНОВЛЕНИЕ

от 26.10.2022 года

п.Шексна

№ 1276

О выдаче разрешения АО «Газпром газораспределение Вологда» на размещение объектов на землях или земельных участках, находящихся в муниципальной собственности или государственная собственность на которые не разграничена, в д. Киргоды Шекснинского района

Рассмотрев заявление акционерного общества «Газпром газораспределение Вологда», руководствуясь статьями 39.33, 39.34 Земельного кодекса Российской Федерации, постановлением Правительства Вологодской области от 28 декабря 2015 года № 1208 «Об утверждении Порядка и условий размещения на территории Вологодской области объектов на землях или земельных участках, находящихся в государственной или муниципальной собственности, без предоставления земельных участков и установления сервитутов», статьей 32.1 Устава Шекснинского муниципального района,
ПОСТАНОВЛЯЮ:

1. Выдать акционерному обществу «Газпром газораспределение Вологда» (ИНН 3525025360, ОГРН 1023500873626, юридический адрес: Вологодская область, г. Вологда, ул. Саммера, д. 4А) сроком с 01 ноября 2022 года на 2 года разрешение на размещение объекта: газопровод, для размещения которого не требуется разрешение на строительство, с наименованием «Участок газораспределительной сети Вологодская область, Шекснинский район, д. Киргоды, д. 34, до границы земельного участка с кадастровым номером 35:23:0101001:66, код 19/14л-007461», цель использования объекта: технологическое присоединение, в соответствии с приложенной схемой границ земель или части земельного участка на кадастровом плане территории:

на земельном участке площадью 34 кв.м., в кадастровом квартале 35:23:0101001, расположенном на землях категории «земли населенных пунктов» по адресу: Вологодская область, Шекснинский район, д. Киргоды;

на части площадью 12 кв.м. земельного участка с кадастровым номером 35:23:0000000:1082, площадью 19177 кв.м., с разрешенным использованием «трубопроводный транспорт», расположенного на землях категории «земли населенных пунктов» по адресу: Вологодская область, Шекснинский район, д. Киргоды.

2. Акционерное общество «Газпром газораспределение Вологда» обязано использовать земли или земельные участки в соответствии с действующим законодательством, возвратить земли или земельный участок, в отношении которого выдано решение о размещении объекта, в состояние и качество не хуже первоначального.

В случае, если использование земель или земельных участков, либо их части, на основании данного разрешения привело к порче либо уничтожению плодородного слоя почвы в границах таких земель или земельных участков, либо их части, акционерное общество «Газпром газораспределение Вологда» обязано:

привести такие земли или земельные участки, либо их части, в состояние, пригодное для их использования в соответствии с разрешенным использованием;

выполнить необходимые работы по рекультивации таких земель или земельных участков, либо их части.

3. Решение о прекращении действия решения о размещении объекта принимается в случаях:

если лицом, которому выдано решение о размещении объекта, подано в уполномоченный орган заявление о прекращении действия решения о размещении объекта на землях или земельном участке;

использования или неиспользования земель или земельного участка для целей, не предусмотренных решением о размещении объекта.

4. Настоящее постановление вступает в силу со дня его подписания.


Исполняющий обязанности
Руководителя администрации
Шекснинского муниципального района



О.В. Глебова

Схема границ земель или части земельного участка на кадастровом плане территории для размещения объекта: "Участок газораспределительной сети Вологодская область, Шекнинский район, д.Киргоды, Камешниковского сельсовета, д.34, до границы земельного участка с кадастровым номером 35:23:0101001:66, код стройки 19\14л-007461"

Условный номер земельного участка 35:23:0101001:3У1		
Площадь земельного участка 34 м ²		
Обозначение характерных точек границ	Координаты, м	
	X	Y
1	391954.05	2240773.56
2	391947.01	2240778.63
3	391944.83	2240775.27
4	391951.71	2240770.32
1	391954.05	2240773.56

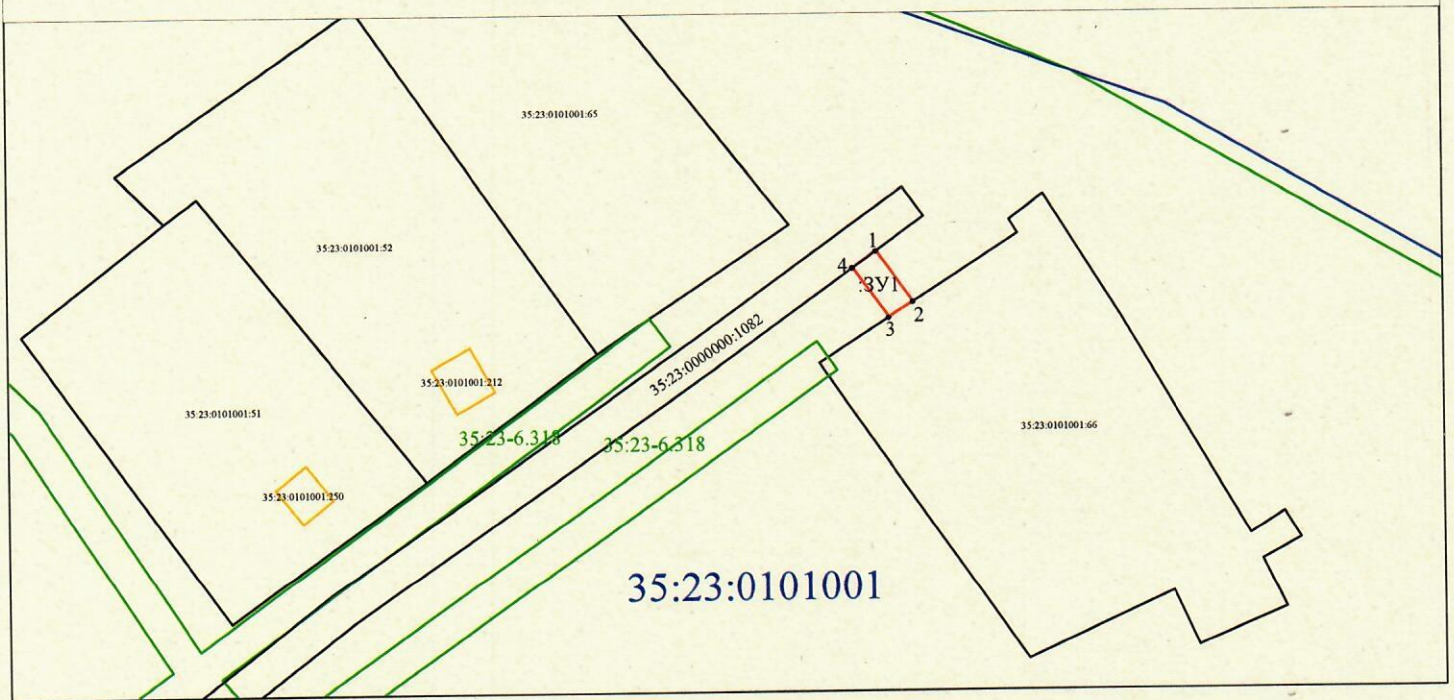

Масштаб 1:1000

Условные обозначения:

- - вновь образованная часть границы, сведения о которой достаточны для определения ее местоположения
- - существующая часть границы, имеющиеся в ЕГРН сведения о которой достаточны для определения ее местоположения
- - контур ОКС
- - границы зон с особыми условиями использования территории

1 • - обозначение характерной точки границы, сведения о которой позволяют однозначно определить ее положение на местности


35:23:0101001 - граница и номер кадастрового квартала

:66 - обозначение земельного участка, сведения о котором содержатся в ЕГРН

:3У1 - обозначение образуемого земельного участка

Схема границ земель или части земельного участка на кадастровом плане территории для размещения объекта: "Участок газораспределительной сети Вологодская область, Шекснинский район, д.Киргоды, Камешниковского сельсовета, д.34, до границы земельного участка с кадастровым номером 35:23:0101001:66, код стройки 19\14л-007461"

Условный номер части земельного участка 35:23:0000000:1082/чзу1		
Площадь части земельного участка 12 м ²		
Обозначение характерных точек границ	Координаты, м	
	X	Y
1	391956.48	2240771.80
2	391954.05	2240773.56
3	391951.71	2240770.32
4	391954.14	2240768.56
1	391956.48	2240771.80

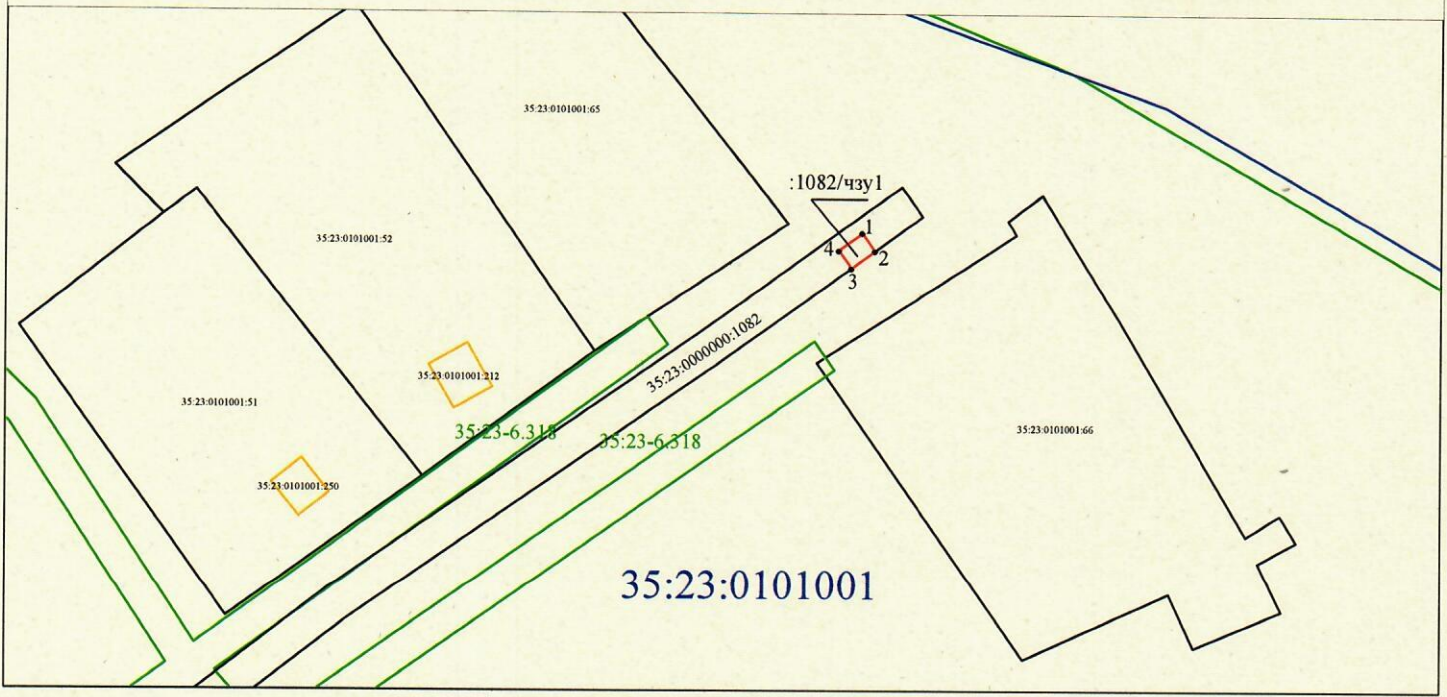

Масштаб 1:1000

Условные обозначения:

- - вновь образованная часть границы, сведения о которой достаточны для определения ее местоположения
- - существующая часть границы, имеющиеся в ЕГРН сведения о которой достаточны для определения ее местоположения
- - контур ОКС
- - границы зон с особыми условиями использования территории

- 1 • - обозначение характерной точки границы, сведения о которой позволяют однозначно определить ее положение на местности
- 35:23:0101001 - граница и номер кадастрового квартала
- :66 - обозначение земельного участка, сведения о котором содержатся в ЕГРН
- :1082/чзу1 - обозначение части земельного участка