



АДМИНИСТРАЦИЯ ШЕКСНИНСКОГО МУНИЦИПАЛЬНОГО РАЙОНА

ПОСТАНОВЛЕНИЕ

от 08.12.2022 года

№ 1500

п.Шексна

О выдаче разрешения акционерному обществу «Газпром газораспределение Вологда» на размещение объектов на землях или земельных участках, находящихся в муниципальной собственности или государственная собственность на которые не разграничена, в д. Раменье Шекснинского района

Рассмотрев заявление акционерного общества «Газпром газораспределение Вологда», руководствуясь статьями 39.33, 39.34 Земельного кодекса Российской Федерации, постановлением Правительства Вологодской области от 28 декабря 2015 года № 1208 «Об утверждении Порядка и условий размещения на территории Вологодской области объектов на землях или земельных участках, находящихся в государственной или муниципальной собственности, без предоставления земельных участков и установления сервитутов», статьей 32.2 Устава Шекснинского муниципального района,
ПОСТАНОВЛЯЮ:

1. Выдать акционерному обществу «Газпром газораспределение Вологда» (ИНН 3525025360, ОГРН 1023500873626, юридический адрес: Вологодская область, г. Вологда, ул. Саммера, д. 4А) сроком с 10 декабря 2022 года на 2 года разрешение на размещение объекта: газопровод, для размещения которого не требуется разрешение на строительство, с наименованием «Распределительные газопроводы с газопроводами вводами д. Раменье Ершовского сельского поселения Шекснинского района 5-ая очередь строительства (шифр 35-21-360-003674). Догазификация», цель использования объекта: технологическое присоединение, в соответствии с приложенной схемой границ земель или части земельного участка на кадастровом плане территории на земельных участках площадью 17 кв.м., 6,2 кв.м., 4 кв.м., 56 кв.м., 2,5 кв.м., 50,4 кв.м., 393 кв.м., 27,4 кв.м., в кадастровом квартале 35:23:0102005, расположенном на землях категории «земли населенных пунктов» по адресу: Вологодская область, Шекснинский район, д. Раменье.

2. Акционерное общество «Газпром газораспределение Вологда» обязано использовать земли или земельные участки в соответствии с действующим законодательством, возвратить земли или земельный участок, в

отношении которого выдано решение о размещении объекта, в состоянии и качество не хуже первоначального.

В случае, если использование земель или земельных участков, либо их части, на основании данного разрешения привело к порче либо уничтожению плодородного слоя почвы в границах таких земель или земельных участков, либо их части, акционерное общество «Газпром газораспределение Вологда» обязано:

привести такие земли или земельные участки, либо их части, в состояние, пригодное для их использования в соответствии с разрешенным использованием;

выполнить необходимые работы по рекультивации таких земель или земельных участков, либо их части.


3. Решение о прекращении действия решения о размещении объекта принимается в случаях:

если лицом, которому выдано решение о размещении объекта, подано в уполномоченный орган заявление о прекращении действия решения о размещении объекта на землях или земельном участке;

использования или неиспользования земель или земельного участка для целей, не предусмотренных решением о размещении объекта.

4. Настоящее постановление вступает в силу со дня его подписания.


Руководитель администрации
Шекснинского муниципального района

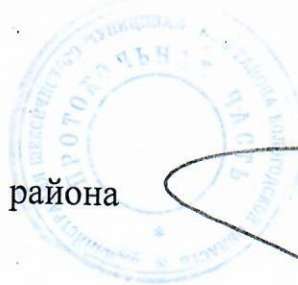

А.В. Соловьев

Утверждена
Постановлением Администрации
Шекснинского муниципального района
от _____ № _____

**Схема границ земель или части земельного участка на кадастровом плане территории для размещения
объекта:
«Распределительные газопроводы с газопроводами вводами д. Раменье Ершовского сельского поселения
Шекснинского района 5-ая очередь строительства (шифр 35-23-0102005-282)»**

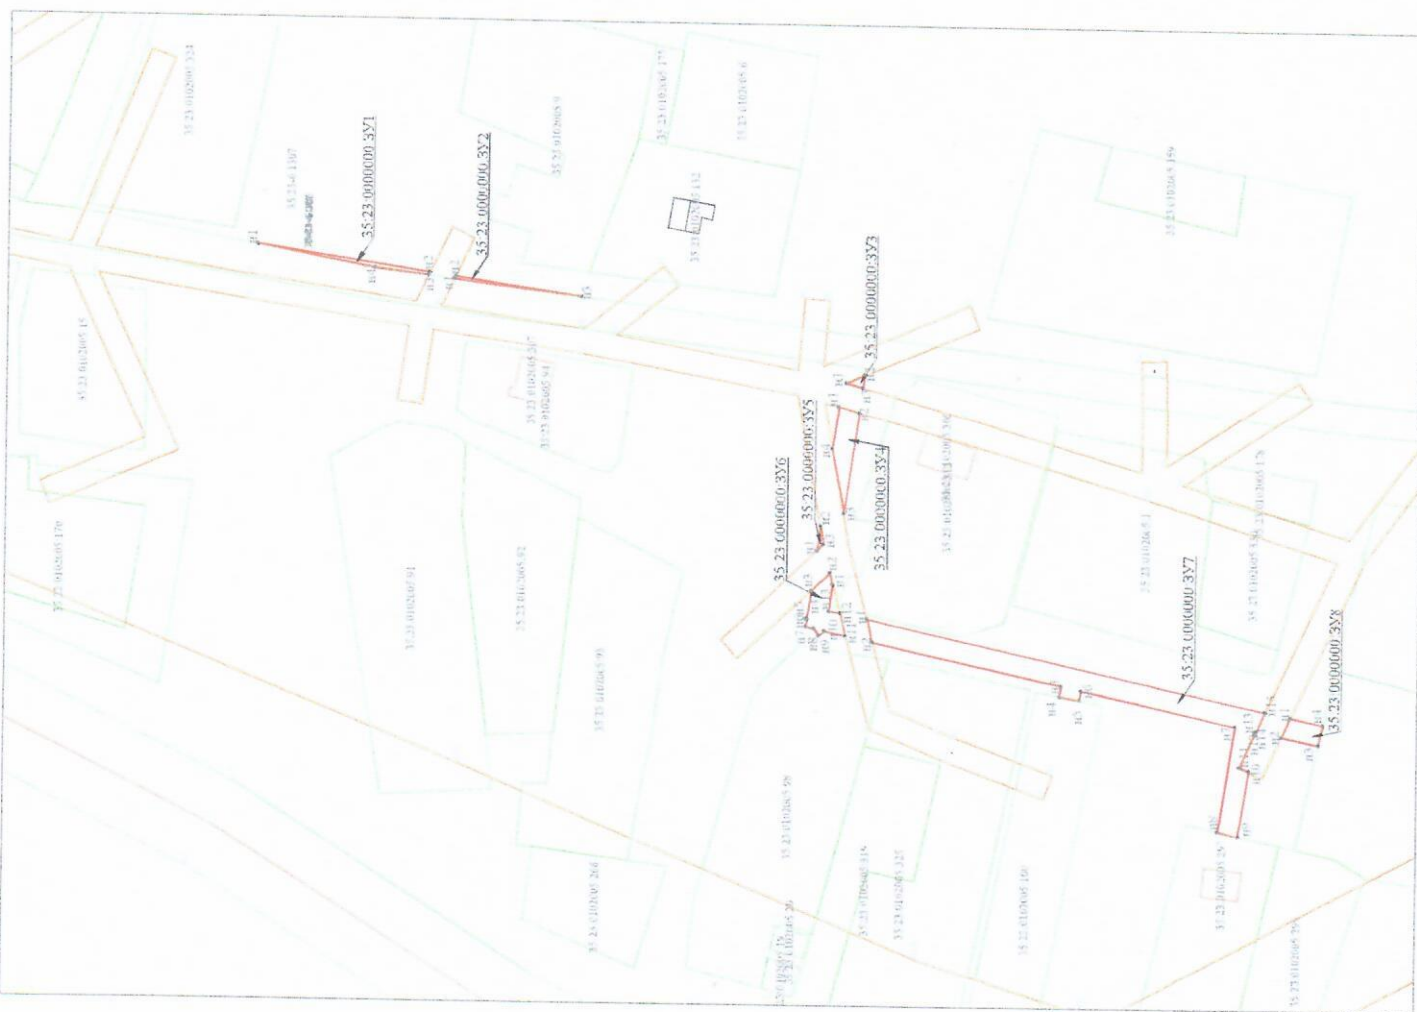

- вновь образованная часть. Границ, сведения о которой достаточны для определения ее местоположения
- существующая часть границ, имеющаяся в ЕГРН, сведения о которой достаточны для определения ее местоположения
- Граница населенного пункта
- Граница кадастрового квартала
- Граница территориальной зоны или иной
- Характерная точка границы, сведения о которой позволяют однозначно определить ее положение на местности

35-23-0102005 - номер кадастрового квартала
 35-23-0102005-282 - кадастровый номер объекта недвижимости
 35-23-0000000-3У1 - обозначение образуемой части земельного участка

Система координат: МСК-35 зона 2
 Масштаб: 1:1000

Утверждена
Постановлением Администрации
Шекснинского муниципального района
от _____ № _____

**Схема границ земель или части земельного участка на кадастровом плане территории для размещения
объекта:
«Распределительные газопроводы с газопроводами вводами д. Раменье Ершовского сельского поселения
Шекснинского района 5-ая очередь строительства (шифр 35-21-360-003674)»**

Условный номер земельного участка 35:23:0000000:3У1		
Площадь земельного участка 17 кв. м.		
Обозначение характерных точек границ	Координаты, м	
	X	Y
н1	381812.1139	2246604.7861
н2	381778.9018	2246599.9737
н3	381779.1770	2246599.3936
н4	381789.5500	2246600.6800
н1	381812.1139	2246604.7861
Условный номер земельного участка 35:23:0000000:3У2		
Площадь земельного участка 6,2 кв. м.		
Обозначение характерных точек границ	Координаты, м	
	X	Y
н1	381774.1557	2246598.7709
н2	381773.9270	2246599.2529
н3	381749.4882	2246595.7118
н1	381774.1557	2246598.7709
Условный номер земельного участка 35:23:0000000:3У3		
Площадь земельного участка 4,0 кв. м.		
Обозначение характерных точек границ	Координаты, м	
	X	Y
н1	381698.1600	2246579.8100
н2	381694.6498	2246581.2969
н3	381694.9845	2246578.9105
н1	381698.1600	2246579.8100
Условный номер земельного участка 35:23:0000000:3У4		
Площадь земельного участка 56,0 кв. м.		
Обозначение характерных точек границ	Координаты, м	
	X	Y
н1	381699.5251	2246575.2085
н2	381695.6574	2246574.1132
н3	381698.4088	2246554.4964
н4	381700.6814	2246566.9912
н1	381699.5251	2246575.2085

Утверждена
Постановлением Администрации
Шекснинского муниципального района
от _____ № _____

Схема границ земель или части земельного участка на кадастровом плане территории для размещения
объекта:

«Распределительные газопроводы с газопроводами вводами д. Раменье Ершовского сельского поселения
Шекснинского района 5-ая очередь строительства (шифр 35-21-360-003674)»

Условный номер земельного участка 35:23:0000000:3У5		
Площадь земельного участка 2,5 кв. м.		
Обозначение характерных точек границ	Координаты, м	
	X	Y
н1	381703.4445	2246547.3557
н2	381702.8097	2246551.8673
н3	381702.2000	2246548.5200
н1	381703.4445	2246547.3557
Условный номер земельного участка 35:23:0000000:3У6		
Площадь земельного участка 50,4 кв. м.		
Обозначение характерных точек границ	Координаты, м	
	X	Y
н1	381700.3200	2246540.8705
н2	381700.9100	2246543.1500
н3	381704.5104	2246539.7815
н4	381705.2562	2246534.4816
н5	381705.3947	2246534.3784
н6	381705.2904	2246534.2384
н7	381705.4925	2246532.8022
н8	381703.9726	2246532.4704
н9	381703.0043	2246531.1712
н10	381701.8756	2246532.0124
н11	381697.7968	2246531.1217
н12	381698.9199	2246535.4613
н13	381701.0145	2246535.9187
н1	381700.3200	2246540.8705

Утверждена
Постановлением Администрации
Шекснинского муниципального района
от _____ № _____

**Схема границ земель или части земельного участка на кадастровом плане территории для размещения
объекта:
«Распределительные газопроводы с газопроводами вводами д. Раменье Ершовского сельского поселения
Шекснинского района 5-ая очередь строительства (шифр 35-21-360-003674)»**

Условный номер земельного участка 35:23:0000000:3У7		
Площадь земельного участка 393,0 кв. м.		
Обозначение характерных точек границ	Координаты, м	
	X	Y
н1	381693.6682	2246534.3144
н2	381692.5440	2246529.9747
н3	381656.0067	2246521.9961
н4	381656.4346	2246520.0366
н5	381652.4959	2246519.3242
н6	381652.0988	2246521.1427
н7	381622.3045	2246514.6365
н8	381625.5039	2246494.4325
н9	381621.5893	2246493.5782
н10	381619.6202	2246506.0128
н11	381621.3900	2246506.8346
н12	381618.5070	2246513.0431
н13	381618.3900	2246513.7817
н14	381618.1860	2246513.7372
н15	381616.4664	2246517.4560
н1	381693.6682	2246534.3144
Условный номер земельного участка 35:23:0000000:3У8		
Площадь земельного участка 27,4 кв. м.		
Обозначение характерных точек границ	Координаты, м	
	X	Y
н1	381611.6657	2246516.4076
н2	381613.3857	2246512.6890
н3	381606.2686	2246511.1348
н4	381605.4153	2246515.0427
н1	381611.6657	2246516.4076