



АДМИНИСТРАЦИЯ ШЕКСНИНСКОГО МУНИЦИПАЛЬНОГО РАЙОНА

ПОСТАНОВЛЕНИЕ

от 22.12.2022 года

п.Шексна

№ 1591

О выдаче разрешения акционерному обществу «Газпром газораспределение Вологда» на размещение объектов на землях или земельных участках, находящихся в муниципальной собственности или государственная собственность на которые не разграничена, в д. Камешник Шекснинского района

Рассмотрев заявление акционерного общества «Газпром газораспределение Вологда», руководствуясь статьями 39.33, 39.34 Земельного кодекса Российской Федерации, постановлением Правительства Вологодской области от 28 декабря 2015 года № 1208 «Об утверждении Порядка и условий размещения на территории Вологодской области объектов на землях или земельных участках, находящихся в государственной или муниципальной собственности, без предоставления земельных участков и установления сервитутов», статьей 32.2 Устава Шекснинского муниципального района,
ПОСТАНОВЛЯЮ:

1. Выдать акционерному обществу «Газпром газораспределение Вологда» (ИНН 3525025360, ОГРН 1023500873626, юридический адрес: Вологодская область, г. Вологда, ул. Саммера, д. 4А) сроком с 20 декабря 2022 года на 7 лет разрешение на размещение объекта: газопровод, для размещения которого не требуется разрешение на строительство, с наименованием «Распределительный газопровод в д. Камешник Шекснинского района до ЗУ с КН 35:23:0101002:6, код объекта № 35-21-360-003664, цель использования объекта: технологическое присоединение, в соответствии с приложенной схемой границ земель или части земельного участка на кадастровом плане территории:

на земельных участках площадью 3977 кв.м. и 24 кв.м., в кадастровых кварталах 35:23:0101001 и 35:23:0101002, расположенных на землях категории «земли населенных пунктов» по адресу: Вологодская область, Шекснинский район, д. Камешник;

на частях площадью 35 кв.м., 154 кв.м., 65 кв.м., 37 кв.м. земельного участка с кадастровым номером 35:23:0000000:1574, площадью 1872 кв.м., с разрешенным использованием «улично-дорожная сеть», расположенного на

землях категории «земли населенных пунктов» по адресу: Вологодская область, Шекснинский район, д. Камешник.

2. Акционерное общество «Газпром газораспределение Вологда» обязано использовать земли или земельные участки в соответствии с действующим законодательством, возратить земли или земельный участок, в отношении которого выдано решение о размещении объекта, в состоянии и качество не хуже первоначального.

В случае, если использование земель или земельных участков, либо их части, на основании данного разрешения привело к порче либо уничтожению плодородного слоя почвы в границах таких земель или земельных участков, либо их части, акционерное общество «Газпром газораспределение Вологда» обязано:

привести такие земли или земельные участки, либо их части, в состояние, пригодное для их использования в соответствии с разрешенным использованием;

выполнить необходимые работы по рекультивации таких земель или земельных участков, либо их части.

3. Решение о прекращении действия решения о размещении объекта принимается в случаях:

если лицом, которому выдано решение о размещении объекта, подано в уполномоченный орган заявление о прекращении действия решения о размещении объекта на землях или земельном участке;

использования или неиспользования земель или земельного участка для целей, не предусмотренных решением о размещении объекта.

4. Настоящее постановление вступает в силу со дня его подписания.

Руководитель администрации
Шекснинского муниципального района




А.В. Соловьев

Схема границ земель или части земельного участка на кадастровом плане территории для размещения
 объекта: Распределительные газопровод в д. Камешник, Шекснинского района до земельного участка с
 кадастровым номером 35:23:0101002:6

Утверждена

от _____ № _____

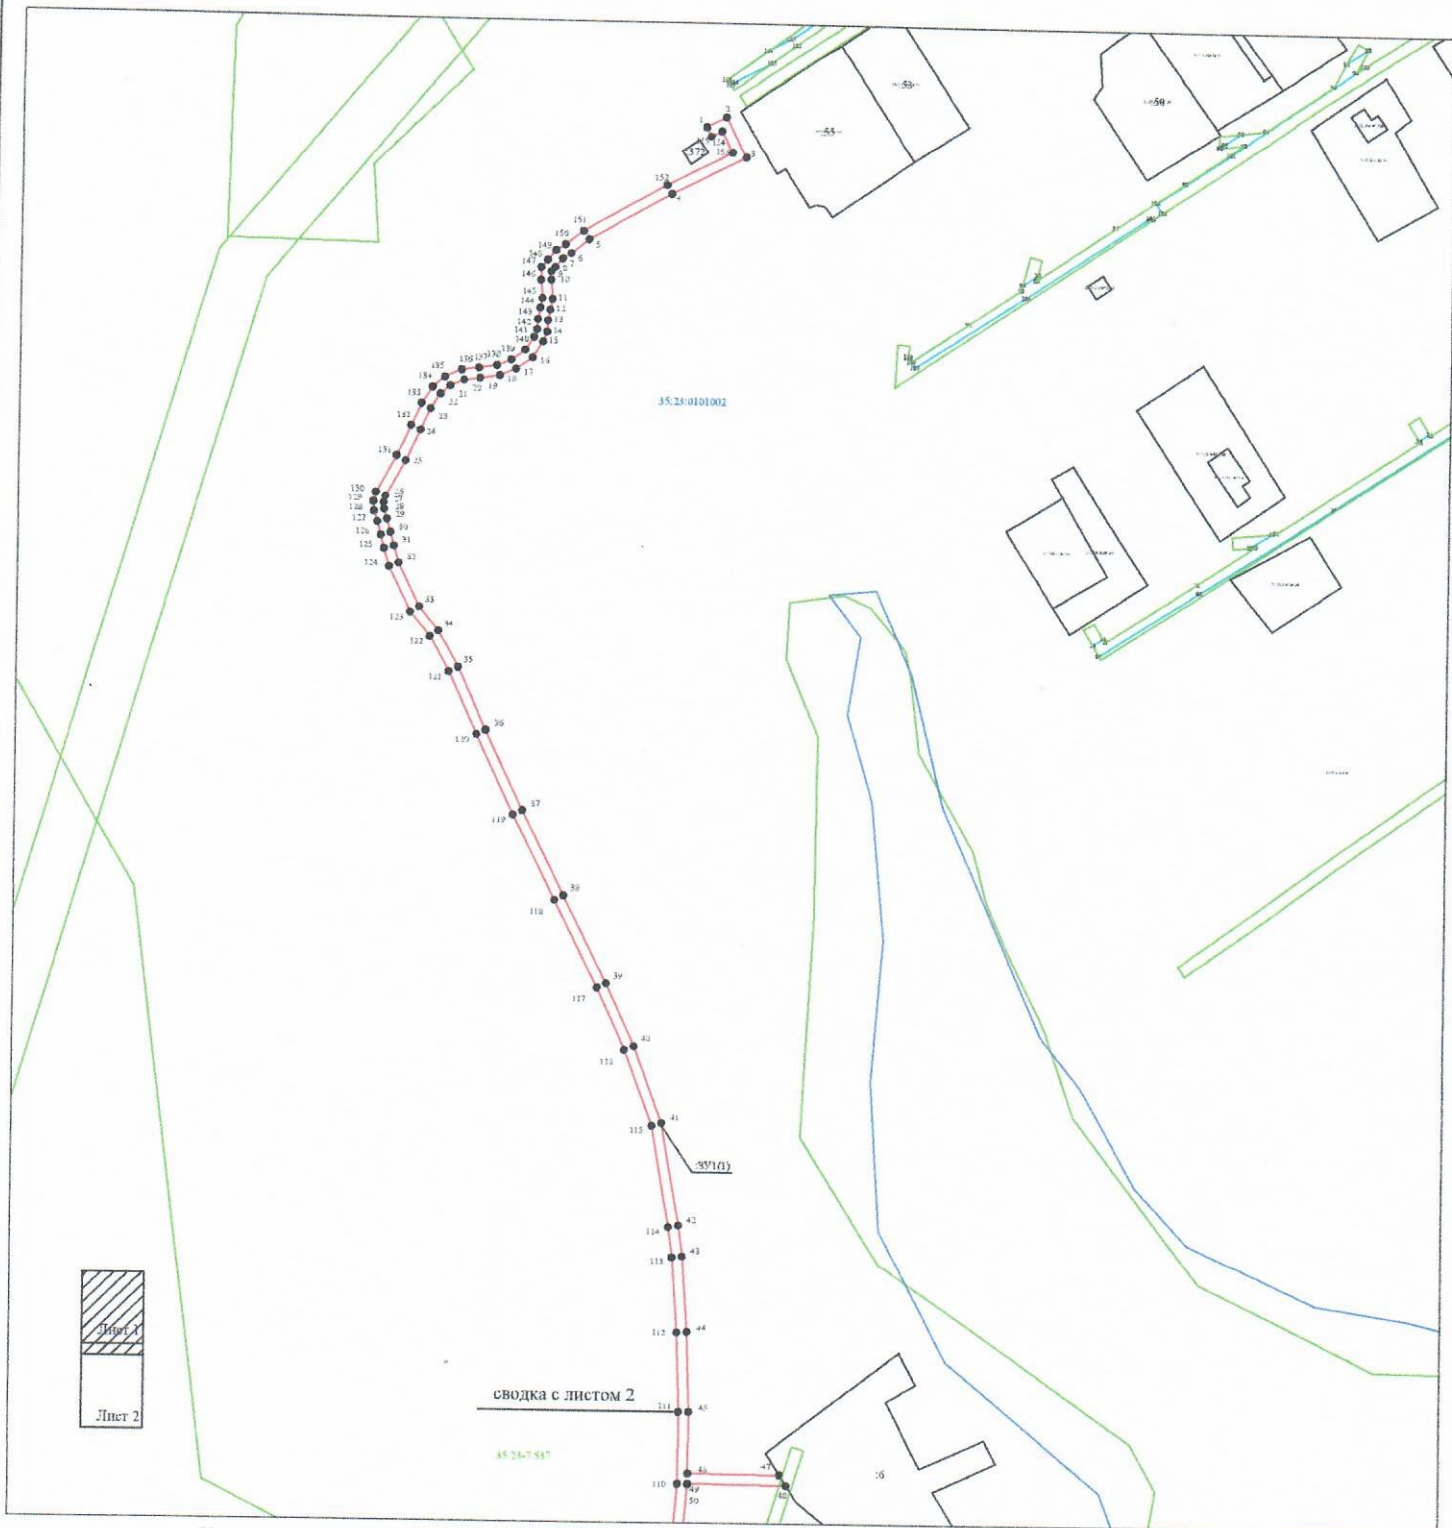


Условные обозначения:

Масштаб 1:2000

Система координат: МСК-35 1 зона

- - вновь образованная часть границы, сведения о которой достаточны для определения ее местоположения
- - существующая часть границы, имеющиеся в ЕГРН, сведения о которой достаточны для определения ее местоположения
- - граница зоны с особыми условиями использования территории
- - граница кадастрового квартала
- - контур ОКС
- :ЗУ(1) - обозначение образуемого земельного участка
- 35:18-6.19 - обозначение зон с особыми условиями использования территории
- - характерная точка границы, сведения о которой позволяют однозначно определить ее положение на местности
- :189 - обозначение земельного участка, сведения о котором содержатся в ЕГРН
- 1 - обозначение характерной точки границы, сведения о которой позволяют однозначно определить ее положение на местности
- 35:23:0101002 - номер кадастрового квартала

Схема границ земель или части земельного участка на кадастровом плане территории для размещения
 объекта: Распределительные газопровод в д. Камешник, Шекснинского района до земельного участка с
 кадастровым номером 35:23:0101002:6

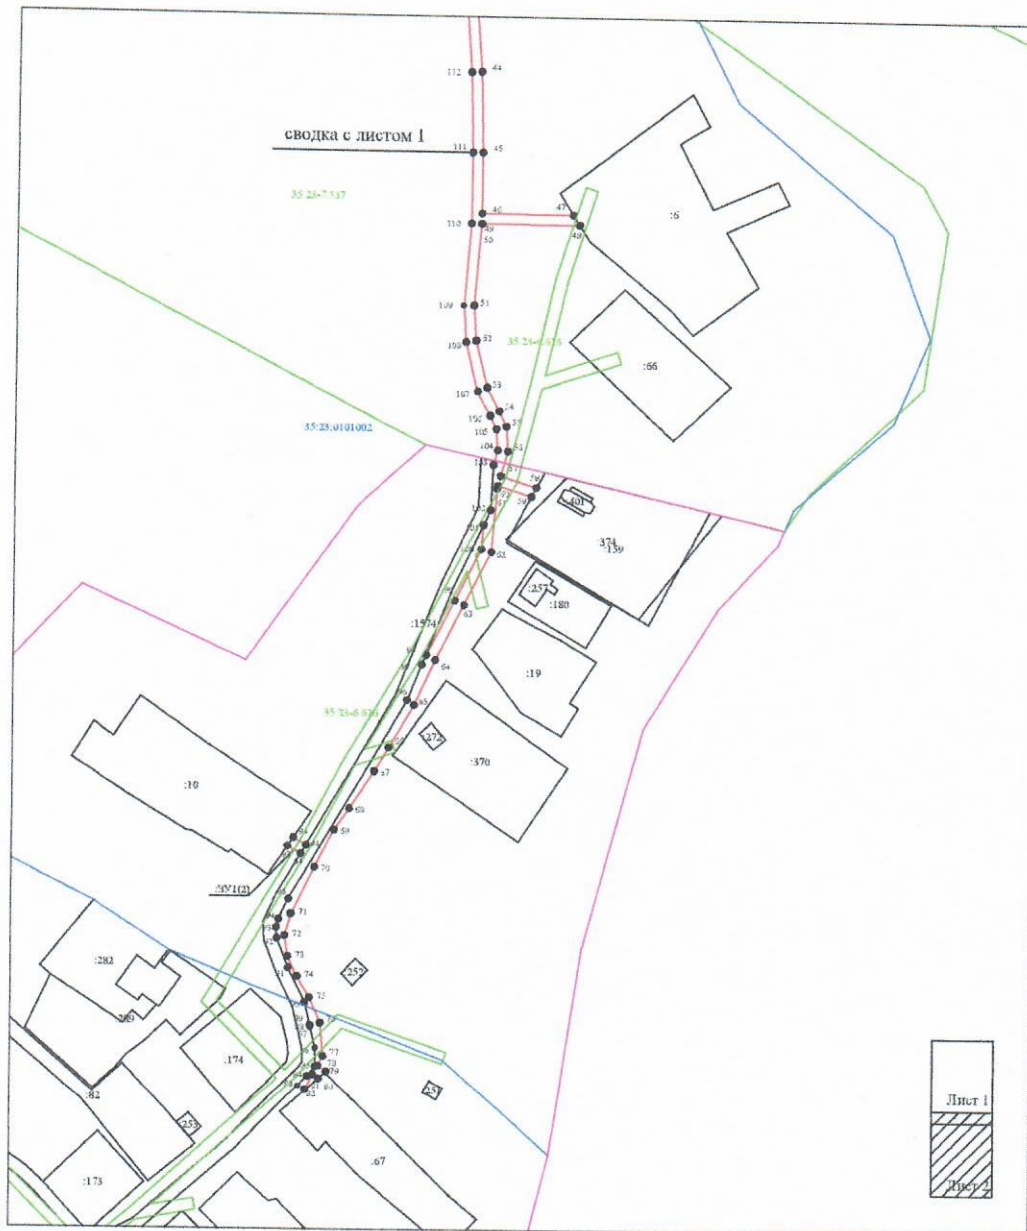

Условные обозначения:

- - вновь образованная часть границы, сведения о которой достаточны для определения ее местоположения
- - существующая часть границы, имеющиеся в ЕГРН, сведения о которой достаточны для определения ее местоположения
- - граница зоны с особыми условиями использования территории
- - граница кадастрового квартала
- - контур ОКС
- 35:23:0101002:6 - обозначение образуемого земельного участка
- 35:18-6.19 - обозначение зон с особыми условиями использования территории
- - характерная точка границы, сведения о которой позволяют однозначно определить ее положение на местности
- 189 - обозначение земельного участка, сведения о котором содержатся в ЕГРН
- 1 - обозначение характерной точки границы, сведения о которой позволяют однозначно определить ее положение на местности
- 35:23:0101002 - номер кадастрового квартала

**Схема границ земель или части земельного участка на кадастровом плане территории для размещения
объекта: Распределительные газопровод в д.Камешник, Шекснинского района до земельного участка с кадастровым номером 35:23:0101002:6**

Утверждена

от _____ № _____

Условный номер земельного участка :ЗУ1(1) Площадь земельного участка 3977 кв.м.			Условный номер земельного участка :ЗУ1(2) Площадь земельного участка 24 кв.м.					
обозначение характерных	Координаты, м					обозначение характерных	Координаты, м	
	X	Y					X	Y
1	391620.99	2240314.83	79	390757.45	2240256.23	156	390843.09	2240245.58
2	391624.96	2240322.53	80	390754.69	2240253.16	157	390846.17	2240240.34
3	391609.49	2240330.43	81	390756.14	2240250.96	158	390849.49	2240242.59
4	391594.67	2240301.47	82	390750.35	2240247.80	159	390846.54	2240247.60
5	391576.14	2240269.36	83	390751.82	2240245.11			
6	391570.76	2240262.39	84	390755.53	2240248.79			
7	391568.67	2240259.05	85	390759.39	2240251.76			
8	391565.38	2240256.14	86	390766.74	2240251.76			
9	391563.68	2240254.63	87	390774.95	2240249.79			
10	391560.40	2240254.63	88	390775.60	2240249.72			
11	391552.89	2240255.33	89	390776.03	2240249.53			
12	391548.54	2240254.48	90	390784.47	2240247.50			
13	391544.34	2240253.69	91	390798.02	2240240.83			
14	391540.00	2240253.31	92	390809.69	2240236.51			
15	391535.96	2240251.75	93	390813.78	2240236.21			
16	391529.76	2240247.70	94	390817.16	2240237.13			
17	391525.18	2240241.37	95	390825.04	2240240.81			
18	391522.58	2240234.94	96	390903.87	2240286.94			
19	391521.37	2240227.32	97	390917.58	2240292.41			
20	391520.53	2240221.00	98	390921.26	2240294.14			
21	391518.20	2240215.61	99	390942.57	2240305.12			
22	391515.01	2240211.77	100	390962.77	2240315.29			
23	391509.25	2240208.06	101	390972.18	2240316.08			
24	391500.83	2240204.18	102	390978.03	2240318.87			
25	391488.95	2240198.53	103	390995.85	2240319.72			
26	391475.03	2240190.80	104	391001.83	2240321.36			
27	391472.65	2240190.21	105	391010.26	2240320.71			
28	391470.06	2240190.33	106	391015.49	2240318.21			
29	391466.35	2240191.49	107	391024.89	2240313.10			
30	391461.13	2240192.98	108	391043.97	2240308.32			
31	391455.88	2240194.36	109	391058.35	2240307.37			
32	391449.18	2240196.34	110	391090.15	2240309.94			
33	391431.97	2240204.56	111	391118.06	2240310.07			
34	391422.59	2240212.25	112	391149.06	2240309.14			
35	391408.66	2240220.10	113	391179.29	2240306.93			
36	391384.50	2240231.30	114	391191.14	2240305.30			
37	391353.65	2240246.09	115	391230.63	2240298.34			
38	391320.38	2240262.63	116	391260.38	2240287.32			
39	391286.47	2240279.81	117	391284.74	2240276.20			
40	391261.91	2240291.02	118	391318.59	2240259.06			
41	391231.68	2240302.22	119	391351.90	2240242.49			
42	391191.76	2240309.25	120	391382.80	2240227.68			
43	391179.71	2240310.91	121	391406.83	2240216.54			
44	391149.27	2240313.14	122	391420.32	2240208.93			
45	391118.11	2240314.07	123	391429.80	2240201.16			
46	391094.21	2240313.96	124	391447.74	2240192.59			
47	391093.94	2240350.10	125	391454.81	2240190.50			
48	391089.92	2240352.66	126	391460.07	2240189.12			
49	391090.21	2240313.94	127	391465.20	2240187.66			
50	391089.98	2240313.94	128	391469.36	2240186.36			
51	391058.32	2240311.38	129	391473.05	2240186.18			
52	391044.59	2240312.29	130	391476.51	2240187.05			
53	391026.35	2240316.86	131	391490.78	2240194.97			
54	391017.31	2240321.78	132	391502.53	2240200.56			
55	391011.31	2240324.64	133	391511.18	2240204.55			
56	391001.44	2240325.40	134	391517.69	2240208.74			
57	390991.51	2240322.68	135	391521.65	2240213.49			
58	390987.12	2240336.87	136	391524.42	2240219.93			
59	390983.53	2240334.92	137	391525.33	2240226.74			
60	390987.65	2240321.62	138	391526.46	2240233.86			
61	390986.47	2240321.30	139	391528.71	2240239.41			
62	390961.67	2240319.21	140	391532.57	2240244.76			
63	390940.76	2240308.68	141	391537.80	2240248.17			
64	390919.49	2240297.73	142	391540.91	2240249.37			
65	390901.81	2240289.42	143	391544.88	2240249.73			
66	390885.17	2240279.69	144	391549.29	2240250.55			
67	390875.81	2240274.00	145	391553.10	2240251.30			
68	390861.05	2240264.29	146	391560.22	2240250.63			
69	390852.72	2240258.46	147	391565.19	2240250.63			
70	390837.94	2240250.97	148	391568.04	2240253.15			
71	390819.36	2240241.87	149	391571.75	2240256.44			
72	390810.65	2240239.51	150	391574.05	2240260.10			
73	390802.49	2240240.62	151	391579.47	2240267.13			
74	390794.83	2240244.33	152	391598.19	2240299.56			
75	390786.52	2240249.22	153	391611.23	2240325.05			
76	390776.65	2240253.63	154	391619.56	2240320.79			
77	390763.50	2240254.99	155	391617.43	2240316.67			
78	390759.66	2240252.89						

Схема границ земель или части земельного участка на кадастровом плане территории для размещения объекта: Распределительные газопровод в д. Камешник, Шекснинского района до земельного участка с кадастровым номером 35:23:0101002:6



Условный номер земельного участка :1574/чзу1
Площадь земельного участка 35 кв.м.

обозначение характерных точек	Координаты, м	
	X	Y
1	390995.85	2240319.72
2	390978.03	2240318.87
3	390972.18	2240316.08
4	390987.17	2240317.34

Условный номер земельного участка :1574/чзу2
Площадь земельного участка 154 кв.м.

обозначение характерных точек	Координаты, м	
	X	Y
5	390917.58	2240292.41
6	390903.87	2240286.94
7	390825.04	2240240.81
8	390817.16	2240237.13
9	390820.77	2240238.11
10	390841.49	2240248.29
11	390843.09	2240245.58
12	390846.54	2240247.60
13	390845.07	2240250.10
14	390854.78	2240255.02
15	390863.30	2240260.98
16	390877.95	2240270.62
17	390887.22	2240276.25
18	390903.67	2240285.88

Условный номер земельного участка :1574/чзу3
Площадь земельного участка 65 кв.м.

обозначение характерных точек	Координаты, м	
	X	Y
19	390813.78	2240236.21
20	390809.69	2240236.51
21	390798.02	2240240.83
22	390784.47	2240247.50
23	390776.03	2240249.53
24	390784.69	2240245.66
25	390792.94	2240240.80
26	390801.32	2240236.74
27	390810.91	2240235.43

Условный номер земельного участка :1574/чзу4
Площадь земельного участка 37 кв.м.

обозначение характерных точек	Координаты, м	
	X	Y
28	390774.95	2240249.79
29	390766.74	2240251.76
30	390759.39	2240251.76
31	390755.53	2240248.79
32	390751.82	2240245.11
33	390752.27	2240244.29
34	390764.33	2240250.88

Условные обозначения:

Масштаб 1:2000

Система координат: МСК-35 1 зона

- - вновь образованная часть границы, сведения о которой достаточны для определения ее местоположения
- - существующая часть границы, имеющиеся в ЕГРН, сведения о которой достаточны для определения ее местоположения
- - граница зоны с особыми условиями использования территории
- - граница кадастрового квартала
- - контур ОКС
- :1574/чзу1 - обозначение образуемого земельного участка
- :35:18-6.19 - обозначение зон с особыми условиями использования территории
- - характерная точка границы, сведения о которой позволяют однозначно определить ее положение на местности
- :189 - обозначение земельного участка, сведения о котором содержатся в ЕГРН
- 1 - обозначение характерной точки границы, сведения о которой позволяют однозначно определить ее положение на местности
- 35:23:0101002 - номер кадастрового квартала