



АДМИНИСТРАЦИЯ ШЕКСНИНСКОГО МУНИЦИПАЛЬНОГО РАЙОНА

ПОСТАНОВЛЕНИЕ

от 22.12.2022 года

п.Шексна

№ 1593

О выдаче разрешения акционерному обществу «Газпром газораспределение Вологда» на размещение объектов на землях или земельных участках, находящихся в муниципальной собственности или государственная собственность на которые не разграничена, в д. Анисимово Шекснинского района

Рассмотрев заявление акционерного общества «Газпром газораспределение Вологда», руководствуясь статьями 39.33, 39.34 Земельного кодекса Российской Федерации, постановлением Правительства Вологодской области от 28 декабря 2015 года № 1208 «Об утверждении Порядка и условий размещения на территории Вологодской области объектов на землях или земельных участках, находящихся в государственной или муниципальной собственности, без предоставления земельных участков и установления сервитутов», статьей 32.2 Устава Шекснинского муниципального района,
ПОСТАНОВЛЯЮ:

1. Выдать акционерному обществу «Газпром газораспределение Вологда» (ИНН 3525025360, ОГРН 1023500873626, юридический адрес: Вологодская область, г. Вологда, ул. Саммера, д. 4А) сроком с 20 декабря 2022 года на 7 лет разрешение на размещение объекта: газопровод, для размещения которого не требуется разрешение на строительство, с наименованием «Распределительные газопроводы с газопроводами вводами д. Анисимово Ершовского сельского поселения Шекснинского района, объект № 35-21-035-000618-ГСН (код стройки 19/14д-010981)», цель использования объекта: технологическое присоединение, в соответствии с приложенной схемой границ земель или части земельного участка на кадастровом плане территории на земельном участке площадью 1200 кв.м., в кадастровом квартале 35:23:0102032, расположенном на землях категории «земли населенных пунктов» по адресу: Вологодская область, Шекснинский район, д. Анисимово.

2. Акционерное общество «Газпром газораспределение Вологда» обязано использовать земли или земельные участки в соответствии с действующим законодательством, возвратить земли или земельный участок, в отношении которого выдано решение о размещении объекта, в состоянии и качество не хуже первоначального.

В случае, если использование земель или земельных участков, либо их части, на основании данного разрешения привело к порче либо уничтожению плодородного слоя почвы в границах таких земель или земельных участков, либо их части, акционерное общество «Газпром газораспределение Вологда» обязано:

привести такие земли или земельные участки, либо их части, в состояние, пригодное для их использования в соответствии с разрешенным использованием;

выполнить необходимые работы по рекультивации таких земель или земельных участков, либо их части.

3. Решение о прекращении действия решения о размещении объекта принимается в случаях:

если лицом, которому выдано решение о размещении объекта, подано в уполномоченный орган заявление о прекращении действия решения о размещении объекта на землях или земельном участке;

использования или неиспользования земель или земельного участка для целей, не предусмотренных решением о размещении объекта.


4. Настоящее постановление вступает в силу со дня его подписания.

Руководитель администрации
Шекснинского муниципального района



А.В. Соловьев

Схема границ земель или части земельного участка на кадастровом плане территории для размещения объекта: Распределительные газопроводы с газопроводами вводами д. Анисимово Шекснинского района. Код 35-21-360-003660

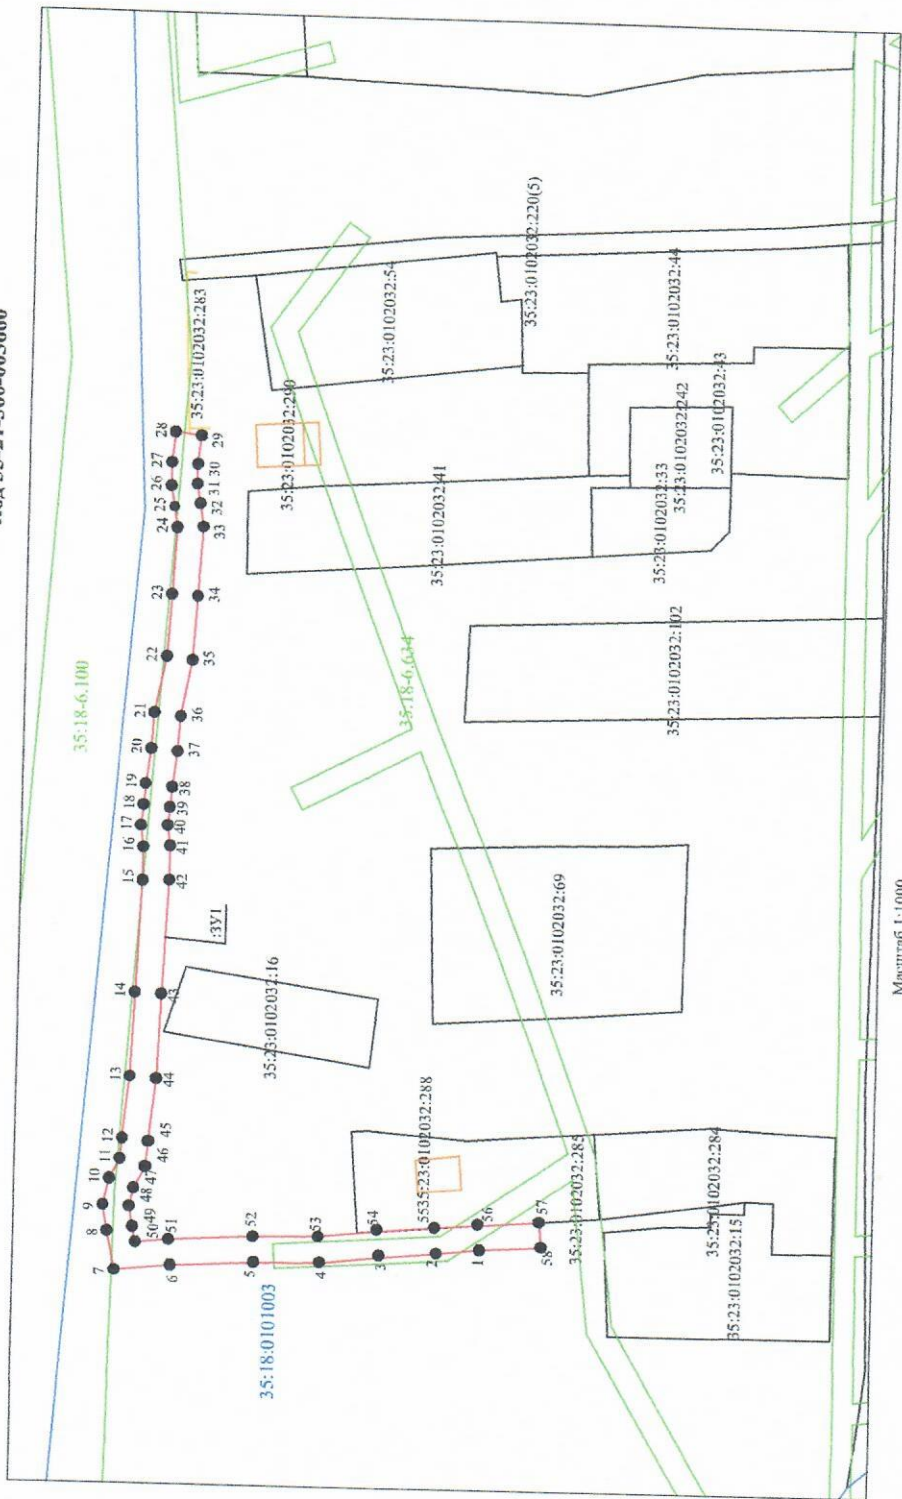

Система координат: МСК-35 2 зона

Масштаб 1:1000

Условные обозначения:

- вновь образованная часть границы, сведения о которой достаточны для определения ее местоположения
- существующая часть границы, имеющаяся в ЕГРН, сведения о которой достаточны для определения ее местоположения
- граница ОКС
- граница зоны с особыми условиями использования территории
- граница кадастрового квартала
- характерная точка границы, сведения о которой позволяют однозначно определить ее положение на местности
- обозначение образуемого земельного участка
- номер кадастрового квартала
- кадастровый номер объекта недвижимости

Условный номер земельного участка :ЗУ1
площадь земельного участка 1,200 кв.м.
обозначение характерных точек

п/п	X	Y
1	36429.21	2245363.60
2	36437.56	2245362.76
3	36448.63	2245361.71
4	36459.96	2245360.44
5	36472.76	2245360.22
6	36488.80	2245359.34
7	36499.50	2245358.23
8	36501.01	2245357.74
9	36500.74	2245370.76
10	36498.76	2245375.81
11	36498.39	2245379.65
12	36497.16	2245383.55
13	36496.54	2245398.48
14	36495.54	2245411.50
15	36495.58	2245433.25
16	36496.11	2245439.41
17	36495.68	2245443.60
18	36495.35	2245447.88
19	36494.47	2245451.95
20	36494.00	2245458.74
21	36491.98	2245465.71
22	36491.27	2245476.59
23	36490.55	2245488.45
24	36491.16	2245501.28
25	36491.88	2245505.24
26	36491.88	2245509.39
27	36491.23	2245513.85
28	36486.27	2245519.53
29	36486.88	2245518.97
30	36486.88	2245513.57
31	36486.88	2245509.82
32	36485.53	2245506.05
33	36485.53	2245501.52
34	36486.28	2245488.16
35	36487.01	2245476.98
36	36489.03	2245465.08
37	36489.49	2245458.25
38	36490.37	2245451.42
39	36491.08	2245447.43
40	36490.58	2245443.67
41	36490.54	2245439.73
42	36491.55	2245433.15
43	36492.17	2245411.28
44	36493.42	2245395.08
45	36493.87	2245383.05
46	36496.01	2245378.22
47	36496.81	2245374.07
48	36496.10	2245370.63
49	36495.49	2245366.67
50	36489.20	2245363.67
51	36472.97	2245364.33
52	36448.97	2245365.57
53	36448.38	2245366.76
54	36447.93	2245367.69
55	36447.82	2245368.39
56	36447.32	2245369.31
57		2245364.31
58		