



АДМИНИСТРАЦИЯ ШЕКСНИНСКОГО МУНИЦИПАЛЬНОГО РАЙОНА  
ПОСТАНОВЛЕНИЕ

от 08.02.2023 года

п.Шексна

№ 164

**О выдаче разрешения акционерному обществу «Газпром газораспределение Вологда» на размещение объектов на землях или земельных участках, находящихся в муниципальной собственности или государственной собственности на которые не разграничена, в п. Чебсара Шекснинского района**

Рассмотрев заявление акционерного общества «Газпром газораспределение Вологда», руководствуясь статьями 39.33, 39.34 Земельного кодекса Российской Федерации, постановлением Правительства Вологодской области от 28 декабря 2015 года № 1208 «Об утверждении Порядка и условий размещения на территории Вологодской области объектов на землях или земельных участках, находящихся в государственной или муниципальной собственности, без предоставления земельных участков и установления сервитутов», статьей 32.2 Устава Шекснинского муниципального района,  
**ПОСТАНОВЛЯЮ:**

1. Выдать акционерному обществу «Газпром газораспределение Вологда» (ИНН 3525025360, ОГРН 1023500873626, юридический адрес: Вологодская область, г. Вологда, ул. Саммера, д. 4А) сроком с 10 февраля 2023 года на 7 лет разрешение на размещение объекта: газопровод, для размещения которого не требуется разрешение на строительство, с наименованием «участок газораспределительной сети 162580, Вологодская обл., Шекснинский р-н, Чебсара рп, Железнодорожные казармы ул., дом № 6, до земельного участка с кадастровым номером 35:23:0206004:699, код стройки 19/14д-018427», цель использования объекта: технологическое присоединение, в соответствии с приложенной схемой границ земель или части земельного участка на кадастровом плане территории на земельном участке площадью 58 кв.м. в кадастровом квартале 35:23:0206004, расположенном на землях категории «земли населенных пунктов» по адресу: Вологодская область, Шекснинский район, п. Чебсара, ул. Железнодорожные казармы.
2. Акционерное общество «Газпром газораспределение Вологда» обязано использовать земли или земельные участки в соответствии с действующим законодательством, возвратить земли или земельный участок, в

отношении которого выдано решение о размещении объекта, в состоянии и качество не хуже первоначального.

В случае, если использование земель или земельных участков, либо их части, на основании данного разрешения привело к порче либо уничтожению плодородного слоя почвы в границах таких земель или земельных участков, либо их части, акционерное общество «Газпром газораспределение Вологда» обязано:

привести такие земли или земельные участки, либо их части, в состояние, пригодное для их использования в соответствии с разрешенным использованием;

выполнить необходимые работы по рекультивации таких земель или земельных участков, либо их части.

3. Решение о прекращении действия решения о размещении объекта принимается в случаях:

если лицом, которому выдано решение о размещении объекта, подано в уполномоченный орган заявление о прекращении действия решения о размещении объекта на землях или земельном участке;

использования или неиспользования земель или земельного участка для целей, не предусмотренных решением о размещении объекта.

4. Настоящее постановление вступает в силу со дня его подписания.

Руководитель администрации  
Шекснинского муниципального района




А.В. Соловьев

**Схема границ земель или части земельного участка на кадастровом плане территории для размещения объекта: Участок газораспределительной сети 162580, Вологодская обл, Шекснинский р-н, Чибсара рп, Железнодорожные казармы ул, дом № 6, до границы земельного участка с кадастровым номером 35:23:0206004:699, код стройки 19\14л-018427**

Условный номер земельного участка :ЗУ1

площадь земельного участка 58 кв.м.

обозначение характерных точек	Координаты, м	
	X	Y
1	349895.85	2265554.80
2	349892.16	2265566.37
3	349887.12	2265565.74
4	349889.44	2265558.45
5	349890.45	2265558.79
6	349891.74	2265555.00
7	349890.65	2265554.63
8	349891.07	2265553.31

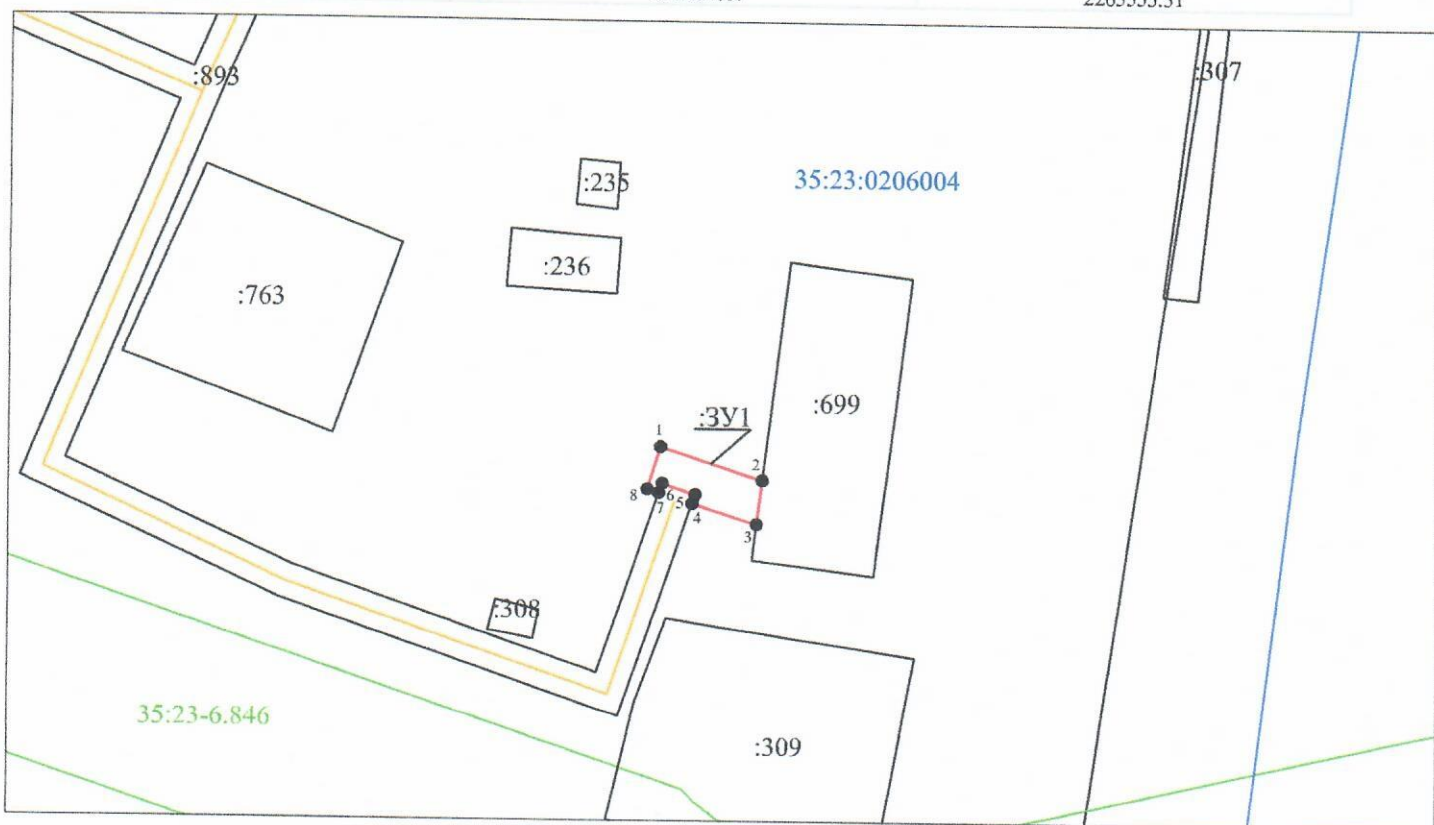

Масштаб 1:1000

Система координат: МСК-35 2 зона

Условные обозначения:

- - вновь образованная часть границы, сведения о которой достаточны для определения ее местоположения
- - существующая часть границы, имеющиеся в ЕГРН, сведения о которой достаточны для определения ее местоположения
- - граница ОКС
- - граница зоны с особыми условиями использования территории
- - граница кадастрового квартала
- - характерная точка границы, сведения о которой позволяют однозначно определить ее положение на местности
- : ЗУ1 - обозначение образуемого земельного участка
- 35:23:0101003 - номер кадастрового квартала
- :49 - кадастровый номер объекта недвижимости