



АДМИНИСТРАЦИЯ ШЕКСНИНСКОГО МУНИЦИПАЛЬНОГО РАЙОНА

ПОСТАНОВЛЕНИЕ

от 01.03.2023 года

№ 277

п.Шексна

О выдаче разрешения акционерному обществу «Газпром газораспределение Вологда» на размещение объектов на землях или земельных участках, находящихся в муниципальной собственности или государственная собственность на которые не разграничена, в д. Княже Шекснинского района

Рассмотрев заявление акционерного общества «Газпром газораспределение Вологда», руководствуясь статьями 39.33, 39.34 Земельного кодекса Российской Федерации, постановлением Правительства Вологодской области от 28 декабря 2015 года № 1208 «Об утверждении Порядка и условий размещения на территории Вологодской области объектов на землях или земельных участках, находящихся в государственной или муниципальной собственности, без предоставления земельных участков и установления сервитутов», статьей 32.2 Устава Шекснинского муниципального района,
ПОСТАНОВЛЯЮ:

1. Выдать акционерному обществу «Газпром газораспределение Вологда» (ИНН 3525025360, ОГРН 1023500873626, юридический адрес: Вологодская область, г. Вологда, ул. Саммера, д. 4А) сроком с 01 марта 2023 года на 7 лет разрешение на размещение объекта: газопровод, для размещения которого не требуется разрешение на строительство, с наименованием «расширение сети - УГС Вологодская область, Шекснинский район, д. Княже, ул. Центральная, дом № 23-А, до границы земельного участка с кадастровым номером 35:23:0202009:46, код стройки 19/14с-018215», цель использования объекта: технологическое присоединение, в соответствии с приложенной схемой границ земель или части земельного участка на кадастровом плане территории на земельном участке площадью 1119 кв.м. в кадастровом квартале 35:23:0202009, расположенном на землях категории «земли населенных пунктов» по адресу: Вологодская область, Шекснинский район, д. Княже, ул. Центральная.

2. Акционерное общество «Газпром газораспределение Вологда» обязано использовать земли или земельные участки в соответствии с действующим законодательством, возвратить земли или земельный участок, в

отношении которого выдано решение о размещении объекта, в состоянии и качество не хуже первоначального.

В случае, если использование земель или земельных участков, либо их части, на основании данного разрешения привело к порче либо уничтожению плодородного слоя почвы в границах таких земель или земельных участков, либо их части, акционерное общество «Газпром газораспределение Вологда» обязано:

привести такие земли или земельные участки, либо их части, в состояние, пригодное для их использования в соответствии с разрешенным использованием;

выполнить необходимые работы по рекультивации таких земель или земельных участков, либо их части.

3. Решение о прекращении действия решения о размещении объекта принимается в случаях:

если лицом, которому выдано решение о размещении объекта, подано в уполномоченный орган заявление о прекращении действия решения о размещении объекта на землях или земельном участке;

использования или неиспользования земель или земельного участка для целей, не предусмотренных решением о размещении объекта.


4. Настоящее постановление вступает в силу со дня его подписания.

Руководитель администрации
Шекснинского муниципального района



А.В. Соловьев

Схема границ земель или части земельного участка на кадастровом плане территории для размещения
 объекта: Расширение сети - УГС Вологодская область, Шекснинский район, Еремеевский сельсовет, д.Княже,
 ул.Центральная, д.23-А, до границы земельного участка с кадастровым номером 35:23:0202009:46, код стройки 19/14с-018215

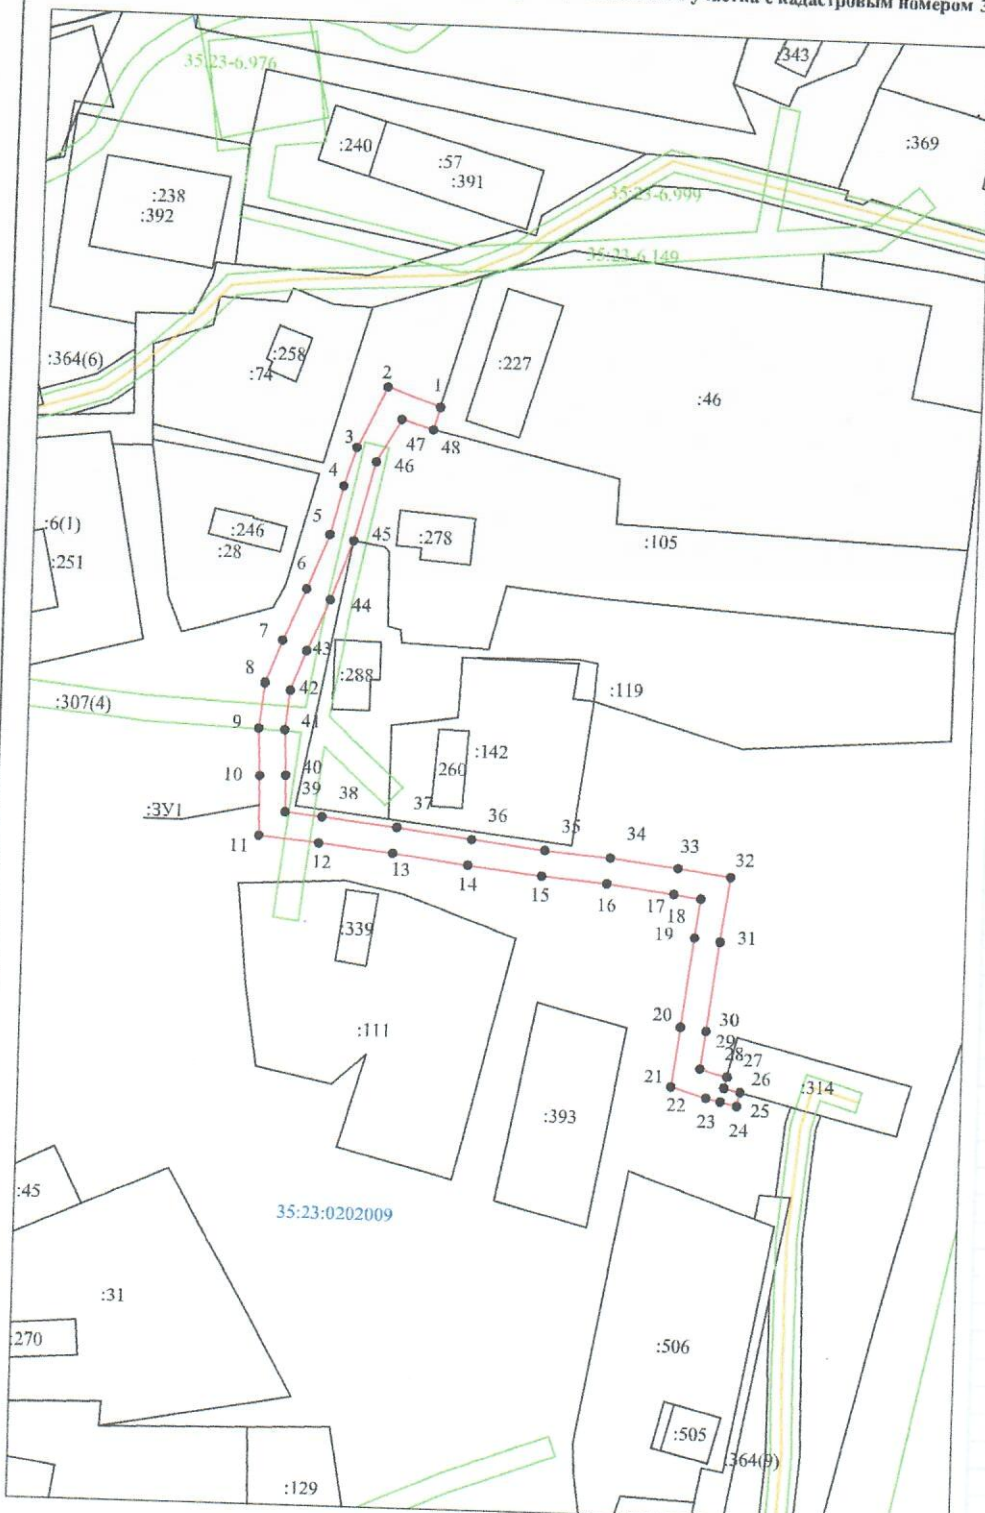

Масштаб 1:1000

Система координат: МСК-35 2 зона

Условный номер земельного участка ЗУ1
 площадь земельного участка 1119 кв.м.

обозначение характерных точек	Координаты, м	
	X	Y
1	370651.34	2254512.11
2	370654.82	2254501.85
3	370643.06	2254496.39
4	370635.62	2254494.08
5	370626.11	2254491.68
6	370615.66	2254487.54
7	370605.83	2254483.25
8	370597.58	2254480.07
9	370588.98	2254479.11
10	370579.84	2254479.61
11	370568.35	2254479.78
12	370567.26	2254491.34
13	370565.74	2254505.59
14	370563.94	2254520.06
15	370562.34	2254534.41
16	370561.33	2254547.00
17	370559.73	2254560.02
18	370559.02	2254565.23
19	370551.60	2254564.20
20	370534.40	2254562.01
21	370522.94	2254560.47
22	370520.97	2254567.25
23	370520.31	2254570.05
24	370519.59	2254573.12
25	370522.22	2254573.74
26	370522.98	2254570.68
27	370525.18	2254571.20
28	370525.81	2254568.52
29	370526.54	2254565.99
30	370533.76	2254566.96
31	370550.94	2254569.16
32	370563.30	2254570.87
33	370564.69	2254560.66
34	370566.30	2254547.50
35	370567.32	2254534.88
36	370568.90	2254520.64
37	370570.70	2254506.16
38	370572.24	2254491.84
39	370572.91	2254484.71
40	370580.02	2254484.60
41	370588.84	2254484.13
42	370596.39	2254484.97
43	370603.93	2254487.88
44	370613.74	2254492.16
45	370625.14	2254496.35
46	370640.44	2254500.08
47	370648.77	2254504.76
48	370647.02	2254510.87

Условные обозначения:

- - вновь образованная часть границы, сведения о которой достаточны для определения ее местоположения
- - существующая часть границы, имеющиеся в ЕГРН, сведения о которой достаточны для определения ее местоположения
- - граница ОКС
- - граница зоны с особыми условиями использования территории
- - граница кадастрового квартала
- - характерная точка границы, сведения о которой позволяют однозначно определить ее положение на местности
- :ЗУ1 - обозначение образуемого земельного участка
- 35:23:0101003 - номер кадастрового квартала
- :49 - кадастровый номер объекта недвижимости