



АДМИНИСТРАЦИЯ ШЕКСНИНСКОГО МУНИЦИПАЛЬНОГО РАЙОНА

ПОСТАНОВЛЕНИЕ

от 25.05.2022 года

п.Шексна

№ 576

О выдаче разрешения АО «Газпром газораспределение Вологда» на размещение объектов на землях или земельных участках, находящихся в муниципальной собственности или государственная собственность на которые не разграничена, в д. Камешник Шекснинского района Вологодской области

Рассмотрев заявление акционерного общества «Газпром газораспределение Вологда», руководствуясь статьями 39.33, 39.34 Земельного кодекса Российской Федерации, постановлением Правительства Вологодской области от 28 декабря 2015 года № 1208 «Об утверждении Порядка и условий размещения на территории Вологодской области объектов на землях или земельных участках, находящихся в государственной или муниципальной собственности, без предоставления земельных участков и установления сервитутов», статьей 32.2 Устава Шекснинского муниципального района,
ПОСТАНОВЛЯЮ:

1. Выдать акционерному обществу «Газпром газораспределение Вологда» (ИНН 3525025360, ОГРН 1023500873626, юридический адрес: Вологодская область, г. Вологда, ул. Саммера, д. 4А) сроком с 01 июня 2022 года на 2 года разрешение на размещение объекта: «Участок газораспределительной сети Вологодская область, Шекснинский район, д. Камешник, Камешниковский сельсовет, д. 5, кв. 1, до границы земельного участка с кадастровым номером 35:23:0101002:281, код стройки 19/14с-007512», цель использования объекта: технологическое присоединение, в соответствии с приложенной схемой границ земель или части земельного участка на кадастровом плане территории:

на земельном участке площадью 60 кв.м., в кадастровом квартале 35:23:0101002, расположенном на землях категории «земли населенных пунктов» по адресу: Вологодская область, Шекснинский район, д. Камешник;

на части площадью 10 кв.м. земельного участка с кадастровым номером 35:23:0101002:287, площадью 2050 кв.м., с разрешенным использованием «трубопроводный транспорт», расположенного на землях категории «земли населенных пунктов» по адресу: Вологодская область, Шекснинский район, д. Камешник.

2. Акционерное общество «Газпром газораспределение Вологда» обязано использовать земли или земельные участки в соответствии с действующим законодательством, возвратить земли или земельный участок, в отношении которого выдано решение о размещении объекта, в состоянии и качестве не хуже первоначального.

В случае, если использование земель или земельных участков, либо их части, на основании данного разрешения привело к порче либо уничтожению плодородного слоя почвы в границах таких земель или земельных участков, либо их части, акционерное общество «Газпром газораспределение Вологда» обязано:

привести такие земли или земельные участки, либо их части, в состояние, пригодное для их использования в соответствии с разрешенным использованием;

выполнить необходимые работы по рекультивации таких земель или земельных участков, либо их части.

3. Решение о прекращении действия решения о размещении объекта принимается в случаях:

если лицом, которому выдано решение о размещении объекта, подано в уполномоченный орган заявление о прекращении действия решения о размещении объекта на землях или земельном участке;

использования или неиспользования земель или земельного участка для целей, не предусмотренных решением о размещении объекта.

4. Настоящее постановление вступает в силу со дня его подписания.


Руководитель администрации
Шекснинского муниципального района



С.М. Меньшиков

Схема границ земель или части земельного участка на кадастровом плане территории для размещения объекта: "Участок газораспределительной сети Вологодская область, Шекснинский район, д. Камешник, Камешниковский сельсовет, д. 5, кв. 1, до границы земельного участка с кадастровым номером 35:23:0101002:281, код стройки 19\14с-007512"

Условный номер земельного участка 35:23:0101002:ЗУ1		
Площадь земельного участка 60 м ²		
Обозначение характерных точек границ	Координаты, м	
	X	Y
:ЗУ1(1)		
1	390180.01	2239654.95
2	390173.66	2239664.23
3	390170.32	2239662.03
4	390176.71	2239652.68
5	390177.53	2239653.23
1	390180.01	2239654.95
:ЗУ1(2)		
6	390170.74	2239668.50
7	390168.56	2239671.67
8	390165.50	2239669.06
9	390167.40	2239666.30
6	390170.74	2239668.50

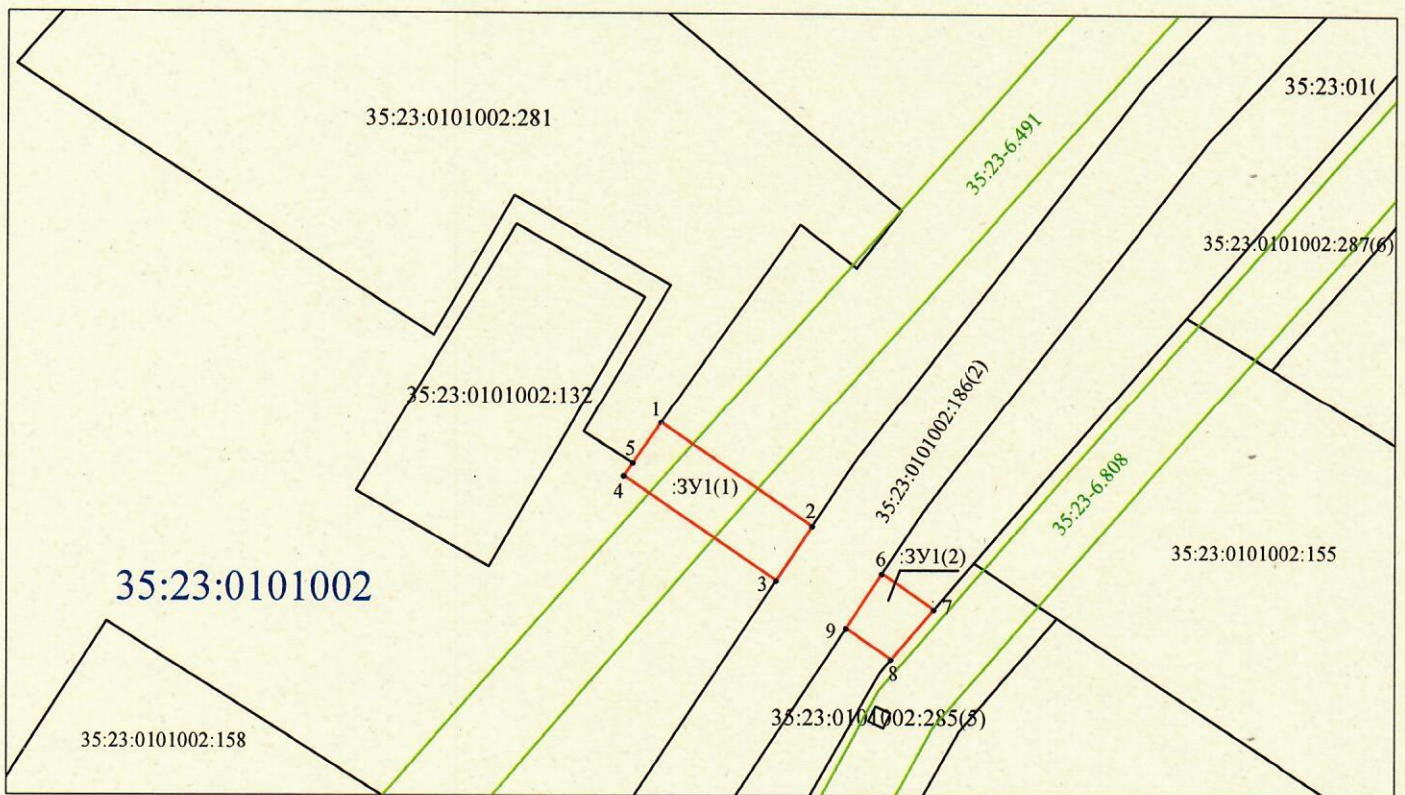

Масштаб 1:500


Условные обозначения:

- - вновь образованная часть границы, сведения о которой достаточны для определения ее местоположения
- - существующая часть границы, имеющиеся в ЕГРН сведения о которой достаточны для определения ее местоположения
- - контур ОКС
- - границы зон с особыми условиями использования территории

- 1 • - обозначение характерной точки границы, сведения о которой позволяют однозначно определить ее положение на местности
- 35:23:0101002 - граница и номер кадастрового квартала
- :281 - обозначение земельного участка, сведения о котором содержатся в ЕГРН
- :ЗУ1(1) - обозначение образуемого земельного участка (номер контура)

Схема границ земель или части земельного участка на кадастровом плане территории для размещения объекта: "Участок газораспределительной сети Вологодская область, Шекснинский район, д.Камешник, Камешниковский сельсовет, д. 5, кв. 1, до границы земельного участка с кадастровым номером 35:23:0101002:281, код стройки 19\14с-007512"

Условный номер земельного участка 35:23:0101002:287/чзу1		
Площадь земельного участка 10 м ²		
Обозначение характерных точек границ	Координаты, м	
	X	Y
1	390168.56	2239671.67
2	390167.34	2239673.46
3	390164.04	2239671.20
4	390165.50	2239669.06
1	390168.56	2239671.67

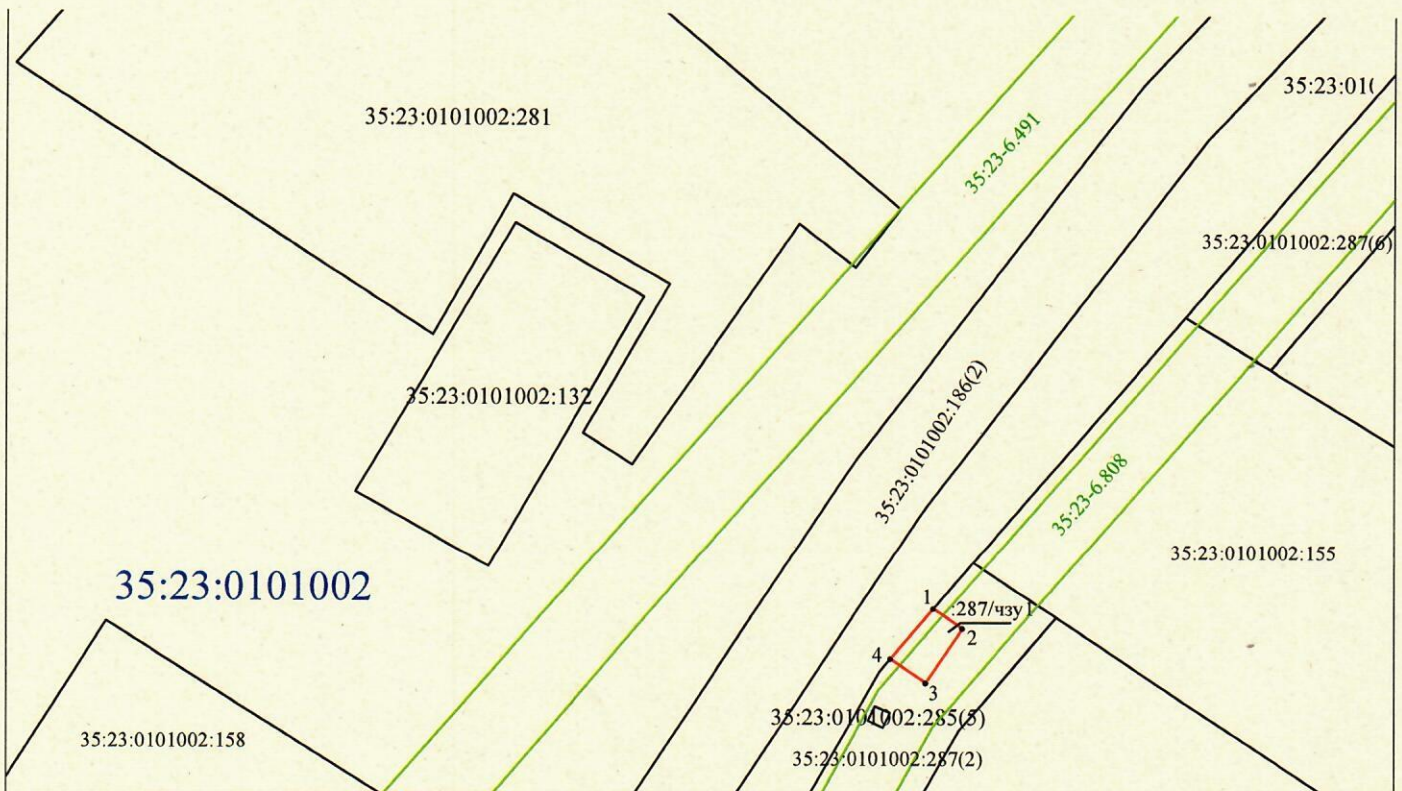

Масштаб 1:500

Условные обозначения:

- - вновь образованная часть границы, сведения о которой достаточны для определения ее местоположения
- - существующая часть границы, имеющиеся в ЕГРН сведения о которой достаточны для определения ее местоположения
- - контур ОКС
- - границы зон с особыми условиями использования территории

1 • - обозначение характерной точки границы, сведения о которой позволяют однозначно определить ее положение на местности

35:23:0101002 - граница и номер кадастрового квартала

:160 - обозначение земельного участка, сведения о котором содержатся в ЕГРН

:287/чзу1 - обозначение образуемой части земельного участка