



АДМИНИСТРАЦИЯ ШЕКСНИНСКОГО МУНИЦИПАЛЬНОГО РАЙОНА

ПОСТАНОВЛЕНИЕ

от 15.08.2016 года

№ 825

п.Шексна

Об изъятии земельного участка, необходимого для размещения автомобильной дороги местного значения «Левинская – Золотуха – Филяково»

В соответствии с пунктом 2 статьи 49, пунктом 3 статьи 56.2, пунктом 1 статьи 56.3, статьями 56.4, 56.6 Земельного кодекса Российской Федерации от 25 октября 2001 года № 136-ФЗ (с изменениями и дополнениями), руководствуясь статьей 29 Устава Шекснинского муниципального района,

ПОСТАНОВЛЯЮ:

1. Утвердить схему расположения земельного участка на кадастровом плане территории в границах кадастрового квартала 35:23:0201039 с кадастровым (условным) номером 35:23:0201039:223ЗУ1 площадью 1104 кв.м. с местоположением: Вологодская область, Шекснинский район, Раменский сельсовет, категория земель «земли населенных пунктов», в целях его образования для последующего изъятия под размещение автомобильной дороги «Левинская – Золотуха – Филяково». Образование земельного участка предусмотрено путем раздела земельного участка, находящегося в собственности Лаврушиной Антонида Александровны, с кадастровым номером 35:23:0201039:223 с сохранением его в измененных границах, с видом разрешенного использования «для индивидуального жилищного строительства», категория земель – земли населенных пунктов.

2. Изъять для размещения автомобильной дороги местного значения «Левинская – Золотуха – Филяково» в Шекснинском районе Вологодской области земельный участок, образуемый в соответствии со схемой, утвержденной пунктом 1 настоящего постановления.

3. Управлению муниципальной собственности Шекснинского муниципального района:

3.1. В срок не более чем 5 рабочих дней со дня принятия настоящего постановления направить в федеральный орган исполнительной власти, уполномоченный в области кадастрового учета недвижимого имущества и ведения государственного кадастра недвижимости указанное

постановление с приложением схемы расположения земельного участка или земельных участков на кадастровом плане территории.

3.2. В течение 10 календарных дней со дня принятия настоящего постановления:

осуществить его размещение на официальном сайте Шекснинского муниципального района;

обеспечить его опубликование в газете «Звезда» Шекснинского муниципального района;

направить его копию в Управление Росреестра по Вологодской области, собственнику земельного участка.

4. Контроль за исполнением настоящего постановления возложить на начальника Управления муниципальной собственности Шекснинского муниципального района О.В. Глебову.

5. Пункт 1 настоящего постановления действует в течение двух лет со дня принятия данного постановления.

6. Настоящее постановление вступает в силу со дня его подписания.

Глава Шекснинского муниципального района




Е.А. Богомазов

Утверждена
наименованием админист-
(наименование документа об утверждении, включая
рации Мексикского
наименования органов государственной власти или
муниципального района
органов местного самоуправления, принявших

решение об утверждении схемы или подписавших
 соглашение о перераспределении земельных участков)

От 15.08.2016 г. № 825

**Схема расположения земельного участка или земельных участков
 на кадастровом плане территории**

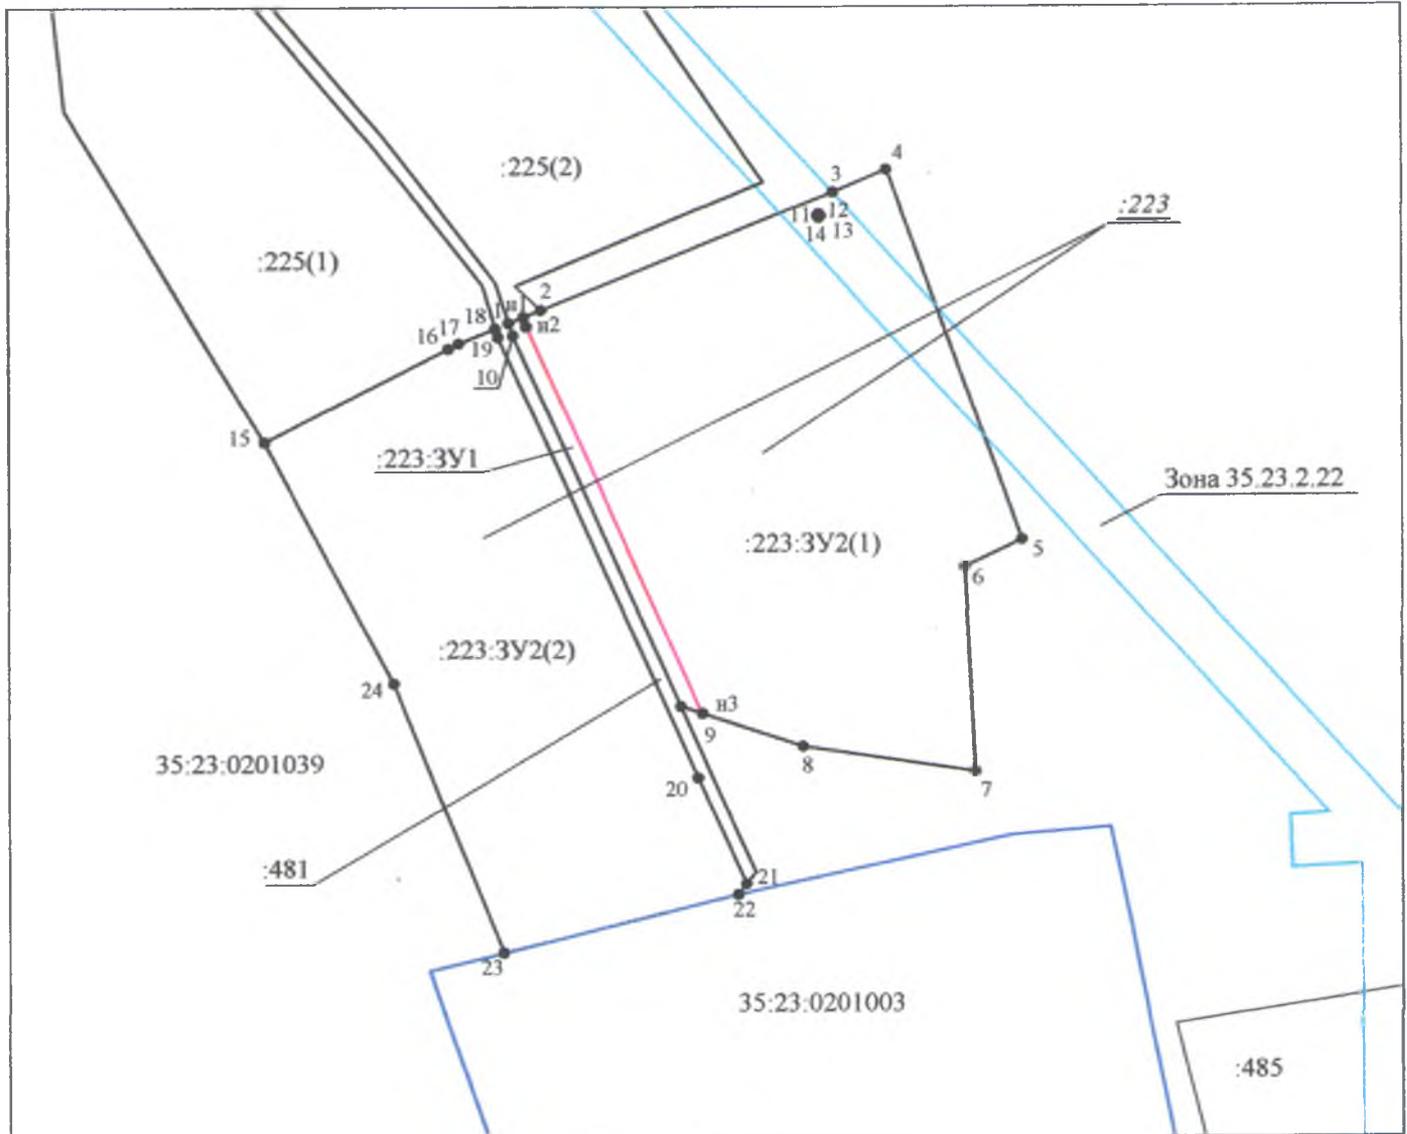

Масштаб 1:3000

- n1 - характерная точка границы, сведения о которой позволяют однозначно определить её положение на местности
 - 3 - существующая характерная точка границы, сведения о которой позволяют однозначно определить ее положение на местности
 - (pink) - вновь образованная часть границы земельного участка
 - (black) - существующая часть границы земельного участка
 - (blue) - граница кадастрового квартала
 - (light blue) - охранный зона объекта: "ВЛ 10 кВ Шигоево",
 - :223:3Y1 - обозначение вновь образуемого земельного участка
 - :485 - обозначение земельного участка, сведения о котором содержатся в ГКН
 - :225 - обозначение исходного земельного участка, прекращающего существование
- Зона 35.23.2.22 - обозначение охранный зоны объекта: "ВЛ 10 кВ Шигоево",
 35:23:0201039 - обозначение кадастрового квартала

Условный номер земельного участка		:223:3У1	
Площадь земельного участка		1104м ²	
Обозначение характерных точек границы	Координаты, м (МСК-35)		
	X	Y	
1	2	3	
1	384487	2248105	
n1	384490	2248111	
n2	384486	2248112	
n3	384332	2248181	
9	384335	2248173	
10	384482	2248107	
1	384487	2248105	
Условный номер земельного участка		:223:3У2	
Площадь земельного участка		51996м ²	
Обозначение характерных точек границы	Координаты, м (МСК-35)		
	X	Y	
1	2	3	
:223:3У2(1)			
n1	384490	2248111	
2	384492	2248118	
3	384539	2248234	
4	384548	2248255	
5	384401	2248308	
6	384390	2248286	
7	384309	2248290	
8	384319	2248221	
n3	384332	2248181	
n2	384486	2248112	
n1	384490	2248111	
11	384530	2248228	
12	384530	2248228	
13	384529	2248229	
14	384529	2248228	
11	384530	2248228	
:223:3У2(2)			
15	384440	2248009	
16	384477	2248081	
17	384479	2248086	
18	384485	2248100	
19	384482	2248101	
20	384306	2248180	
21	384264	2248199	
22	384260	2248195	
23	384237	2248103	
24	384344	2248060	
15	384440	2248009	