


Условный номер земельного участка : 3У 1

Площадь земельного участка : 168 кв.м.

Система координат : МСК 35


Масштаб : 1:1000

Схема границ использования земель на кадастровом плане территории

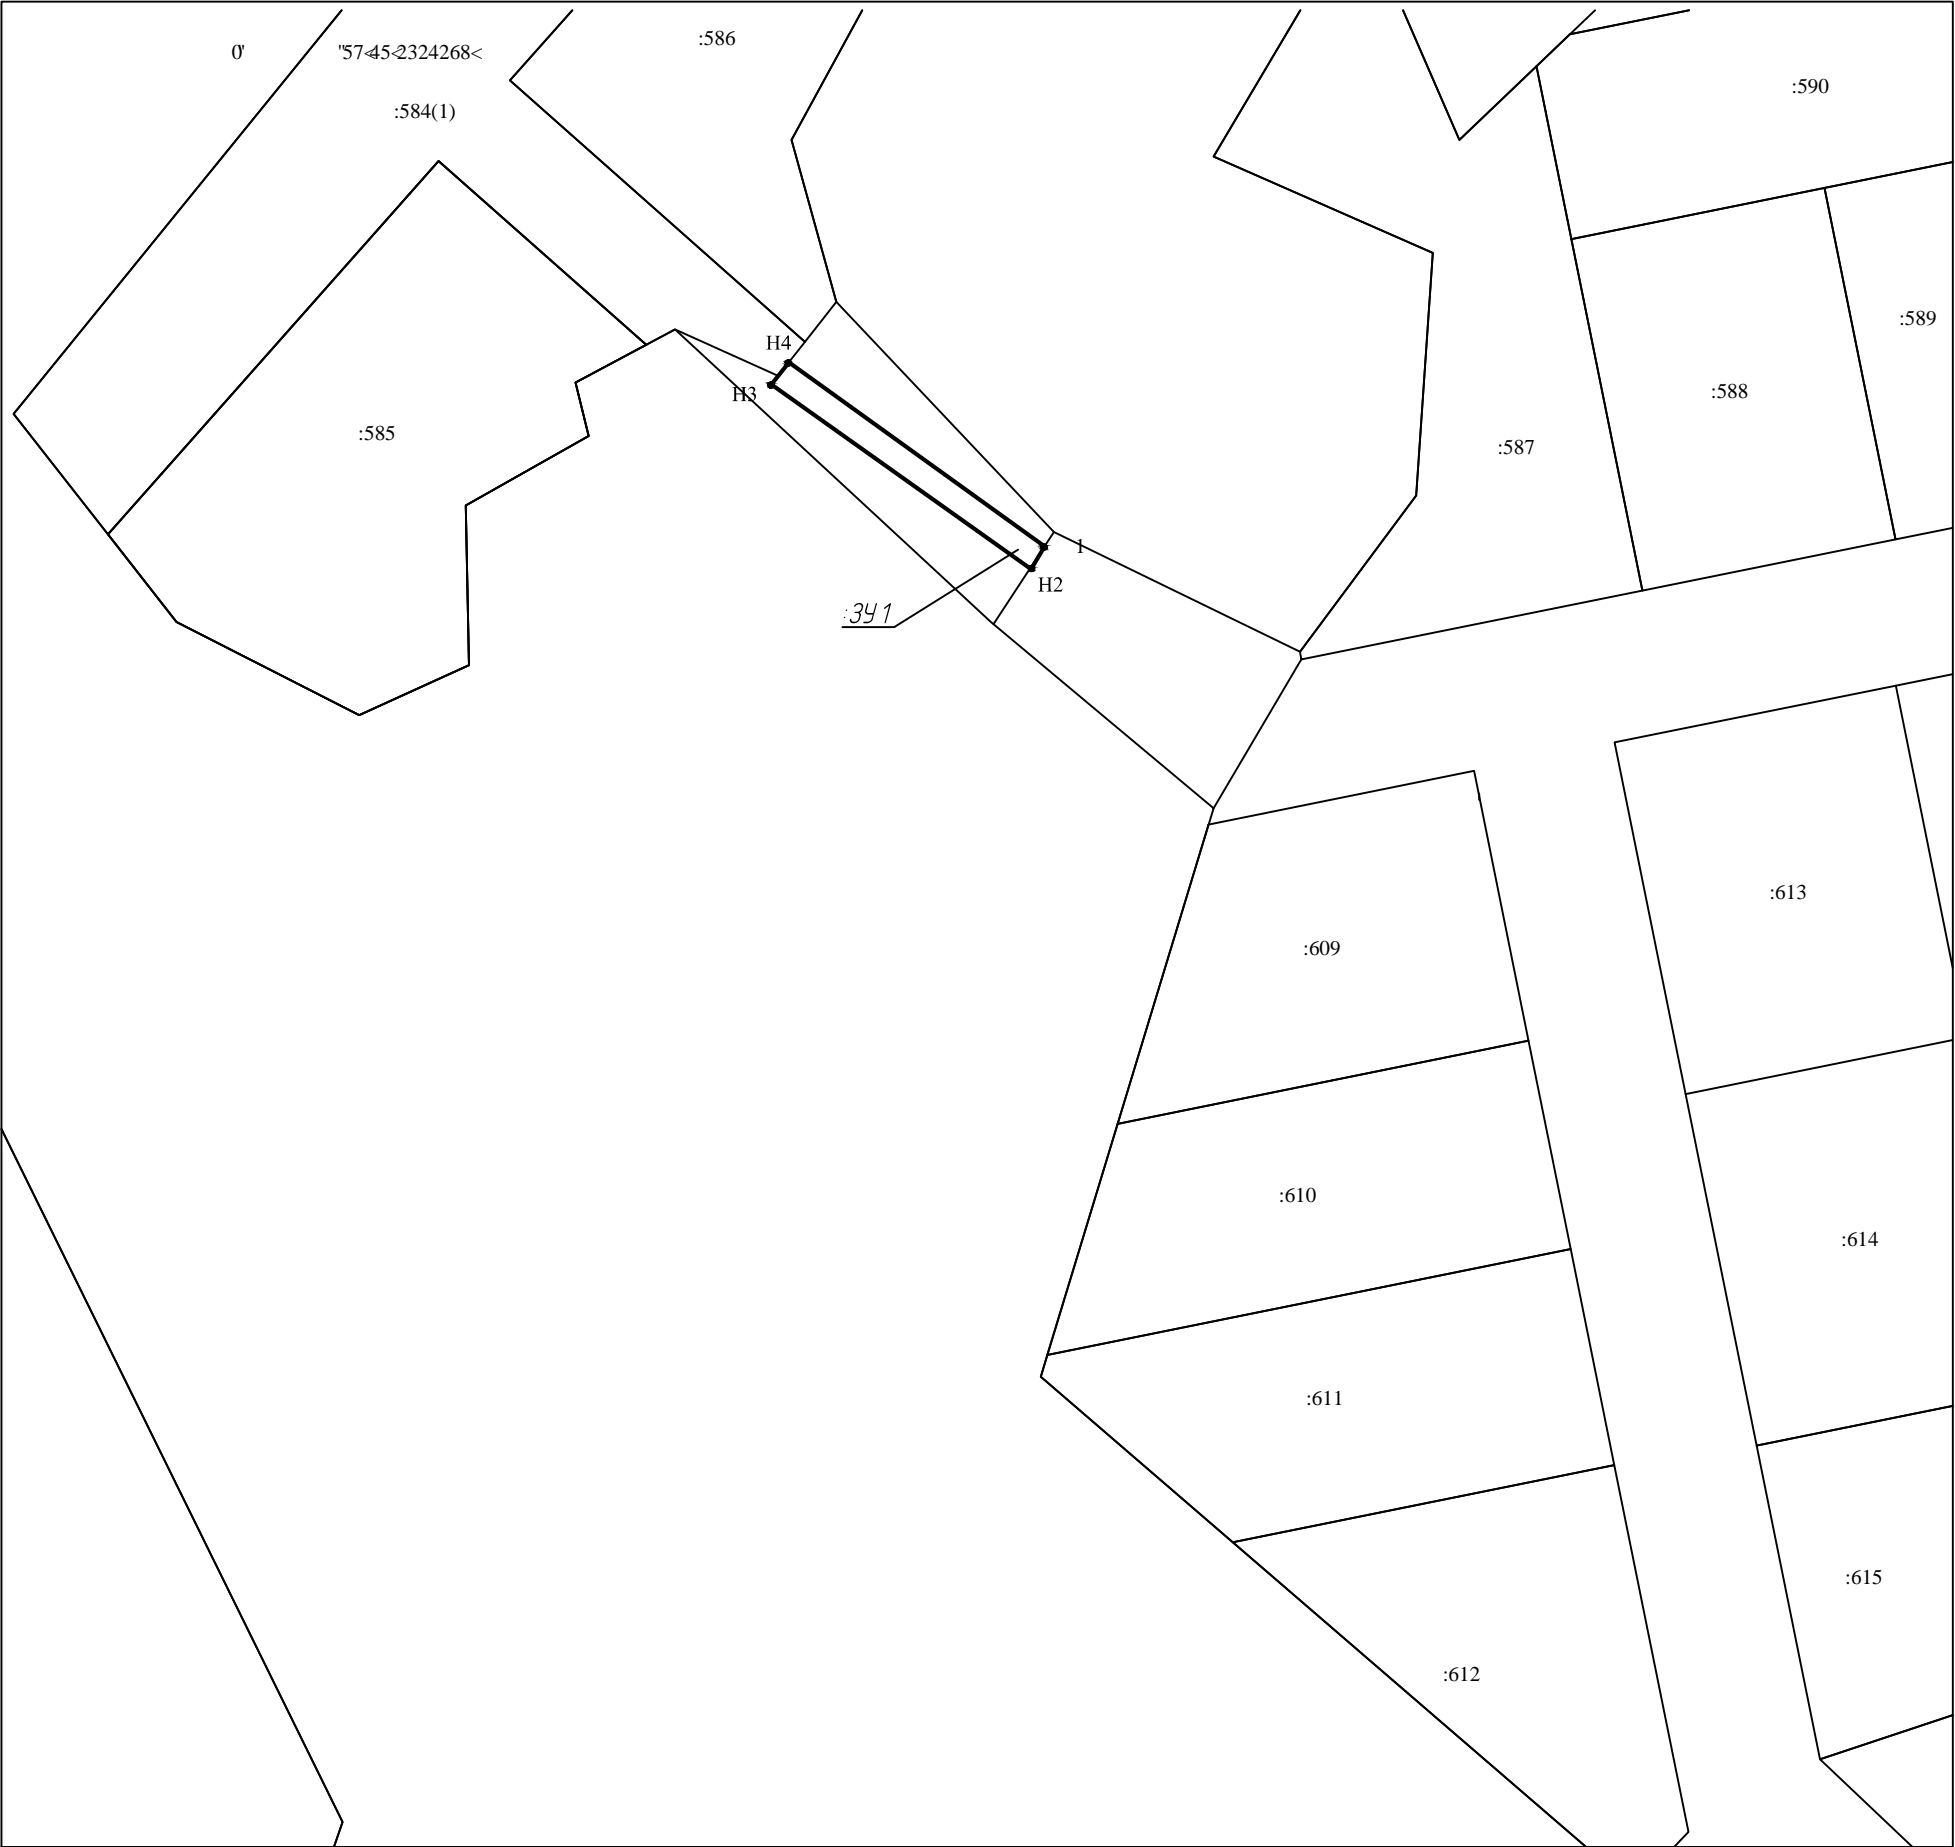

Приложение 1 к решению на размещение объекта на землях или земельном участке, находящегося в государственной или муниципальной собственности, без предоставления земельных участков и установления сервитутов от _____ № _____

Обозначение характерных точек границ 3У 1	у	х
н 1	2240870,51	390516,61
н 2	2240868,48	390513,54
н 3	2240832,41	390539,19
н 4	2240834,84	390542,28

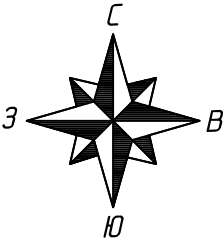

- Условные обозначения :
- :3У 1 – обозначение образуемого земельного участка;
 - граница образуемого земельного участка;
 - 35:23:0102046: – номер кадастрового квартала;
 - :585 – кадастровый номер земельного участка в границах кадастрового квартала, сведения о котором содержатся в ГКН;
 - граница земельного участка, сведения о которой содержатся в ГКН;
 - н 1 – обозначение новой характерной точки границы образуемого земельного участка.