

Утверждена

(наименование документа об утверждении, включая наименования органов государственной власти или

органов местного самоуправления, принявших решение об утверждении схемы или

подписавших соглашение о перераспределении земельных участков)

от _____ № _____


Схема расположения земельного участка или земельных участков на кадастровом плане территории

Площадь земельного участка

1 200 м²

(указывается проектная площадь образуемого земельного участка, вычисленная с использованием федеральной государственной географической информационной системы, обеспечивающей функционирование национальной системы пространственных данных, которой является федеральная государственная географическая информационная система "Единая цифровая платформа "Национальная система пространственных данных" (далее - информационная система), или иных технологических и программных средств с округлением до 1 квадратного метра. Указанное значение площади земельного участка может быть уточнено при проведении кадастровых работ не более чем на десять процентов)

Обозначение характерных точек границ	Координаты, м	
	(указываются в случае подготовки схемы расположения земельного участка с использованием информационной системы или иных технологических и программных средств. Значения координат, полученные с использованием указанных технологических и программных средств, указываются с округлением до 0,01 метра)	
	X	Y
1	2	3
н17	342 843,60	2 257 370,47
н18	342 813,21	2 257 405,31
н19	342 836,25	2 257 424,43
н20	342 859,07	2 257 392,53
н21	342 850,10	2 257 378,48
н17	342 843,60	2 257 370,47

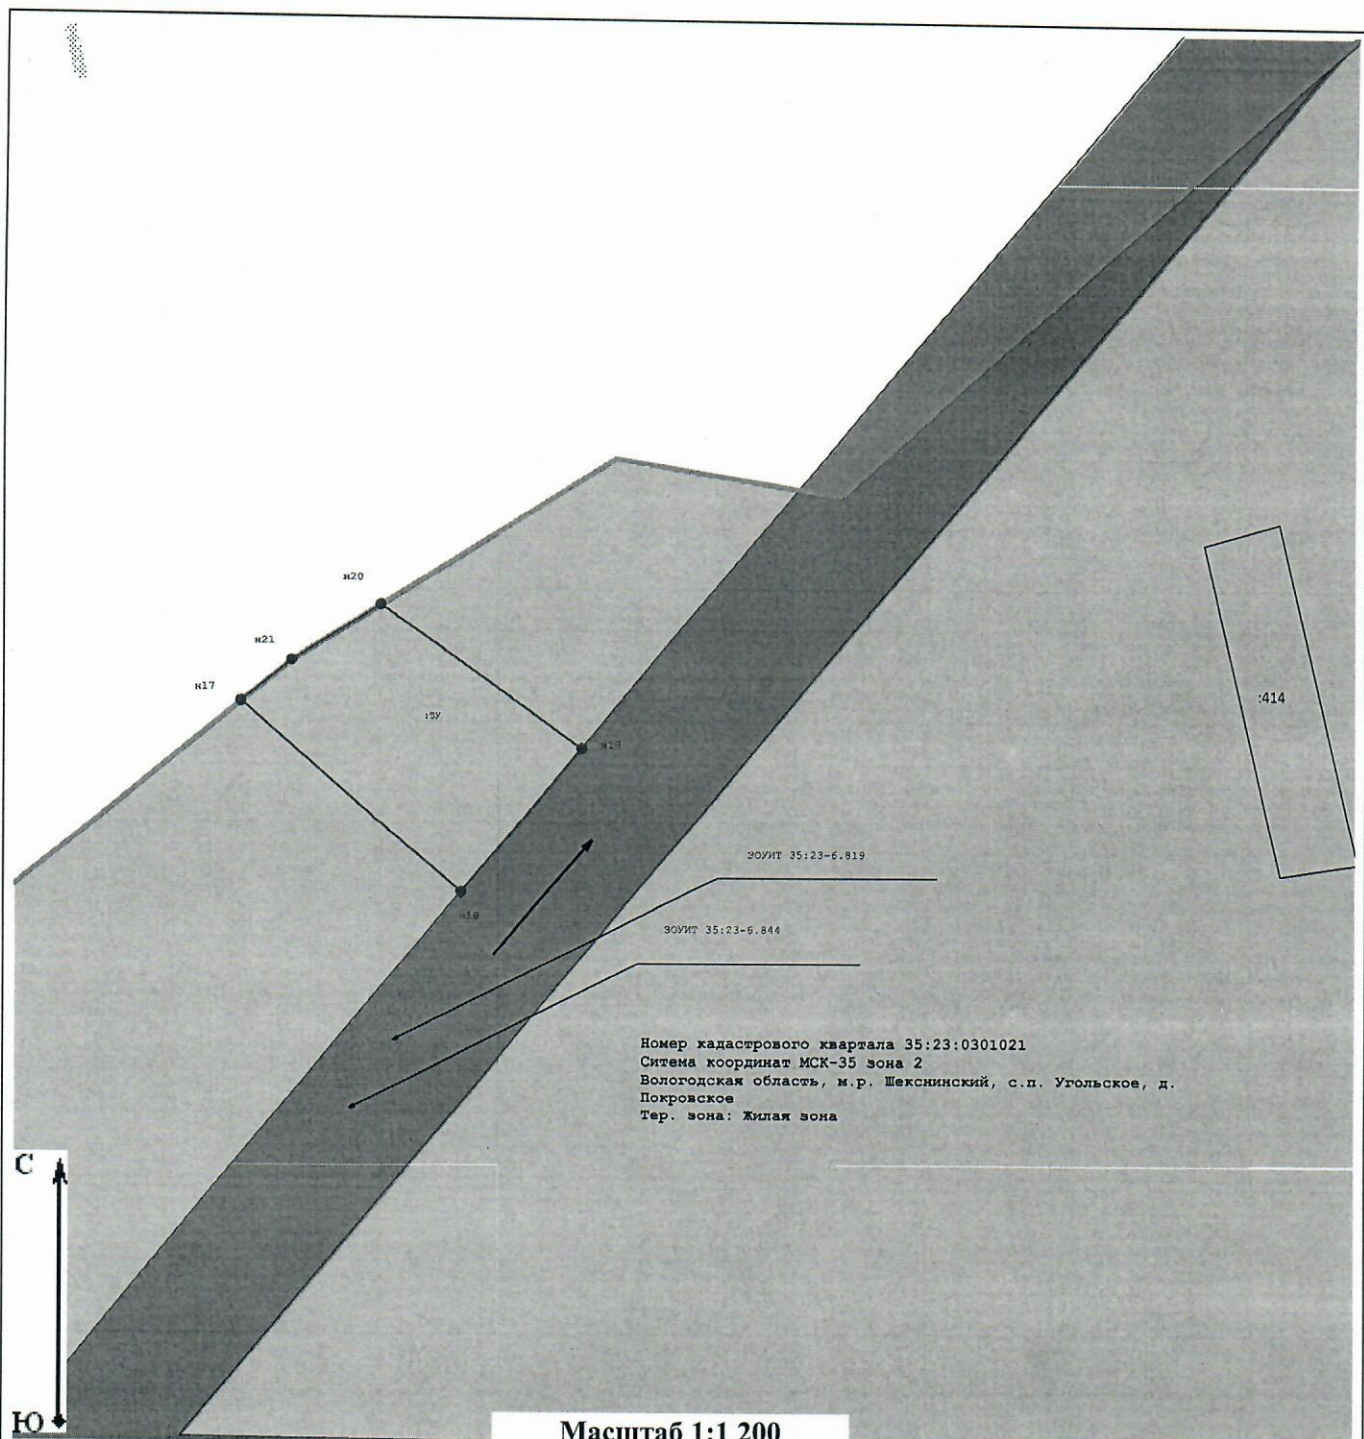

Условные обозначения:

- - характерная точка границы вновь образуемого земельного участка, сведения о которой отсутствуют в ЕГРН
- - Вновь образованная часть границы, сведения о которой достаточны для определения ее местоположения
- - Граница кадастрового квартала
- - Граница зоны жилой застройки
- - Проезд, проход к участку
- - Существующая часть границы, имеющиеся в ЕГРН сведения о которой достаточны для определения ее местоположения
- :98 - Надписи кадастрового номера земельного участка
- - Охранная зона объекта: «Электросетевой комплекс Подстанция ПС 35/10 кВ Чёбсара» (ВЛ 10 кВ Покровское с отпайками)
- - Публичный сервитут для размещения объекта электросетевого хозяйства «Электросетевой комплекс Подстанция ПС 35/10 кВ Чёбсара» (ВЛ 10 кВ Покровское с отпайками)