


Схема границ земельных участков

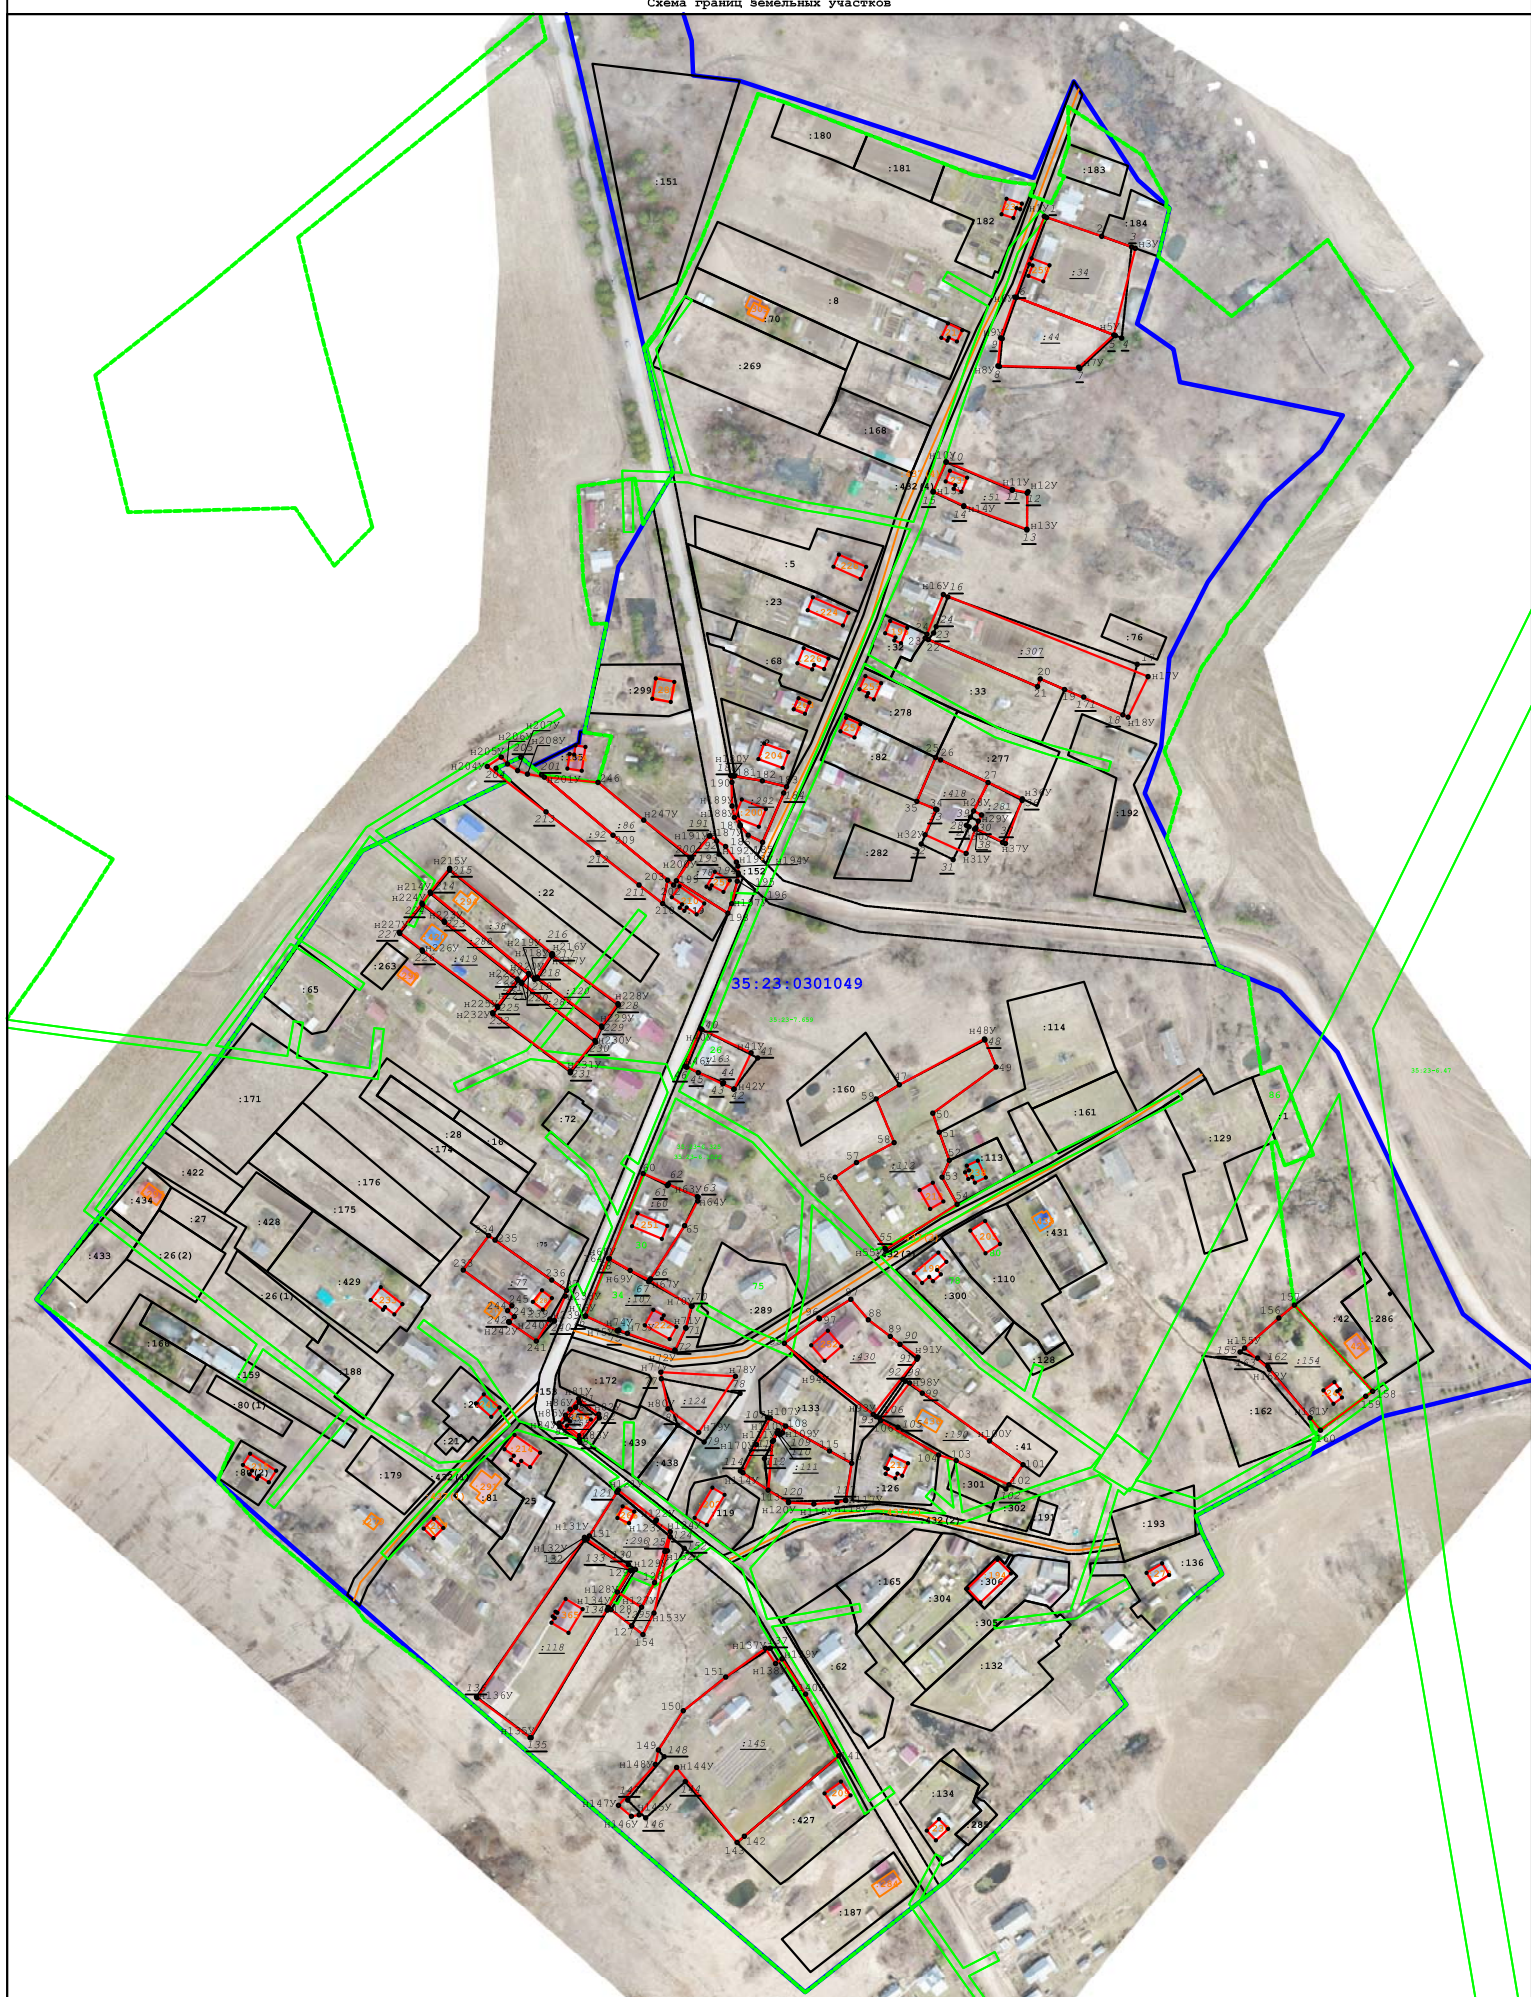

М 1:3000

Условные обозначения:

- | | |
|---|--|
| <ul style="list-style-type: none"> — уточняемая часть границ земельного участка , объекта капитального строительства — существующая часть границ земельного участка - - - - - существующая часть границ земельного участка , прекращающая существование — существующая часть границ объекта капитального строительства — граница кадастрового квартала ■ обозначение кадастрового квартала | <ul style="list-style-type: none"> ● n1Y — обозначение характерной точки границы земельного участка ● — обозначение характерной точки контура здания ● 10 — обозначение существующей точки границы земельного участка , прекращающей свое существование ● 8 — обозначение земельного участка ● 85 — обозначение здания , сооружения, объекта незавершенного строительства ● 19 — обозначение исходного земельного участка |
|---|--|